


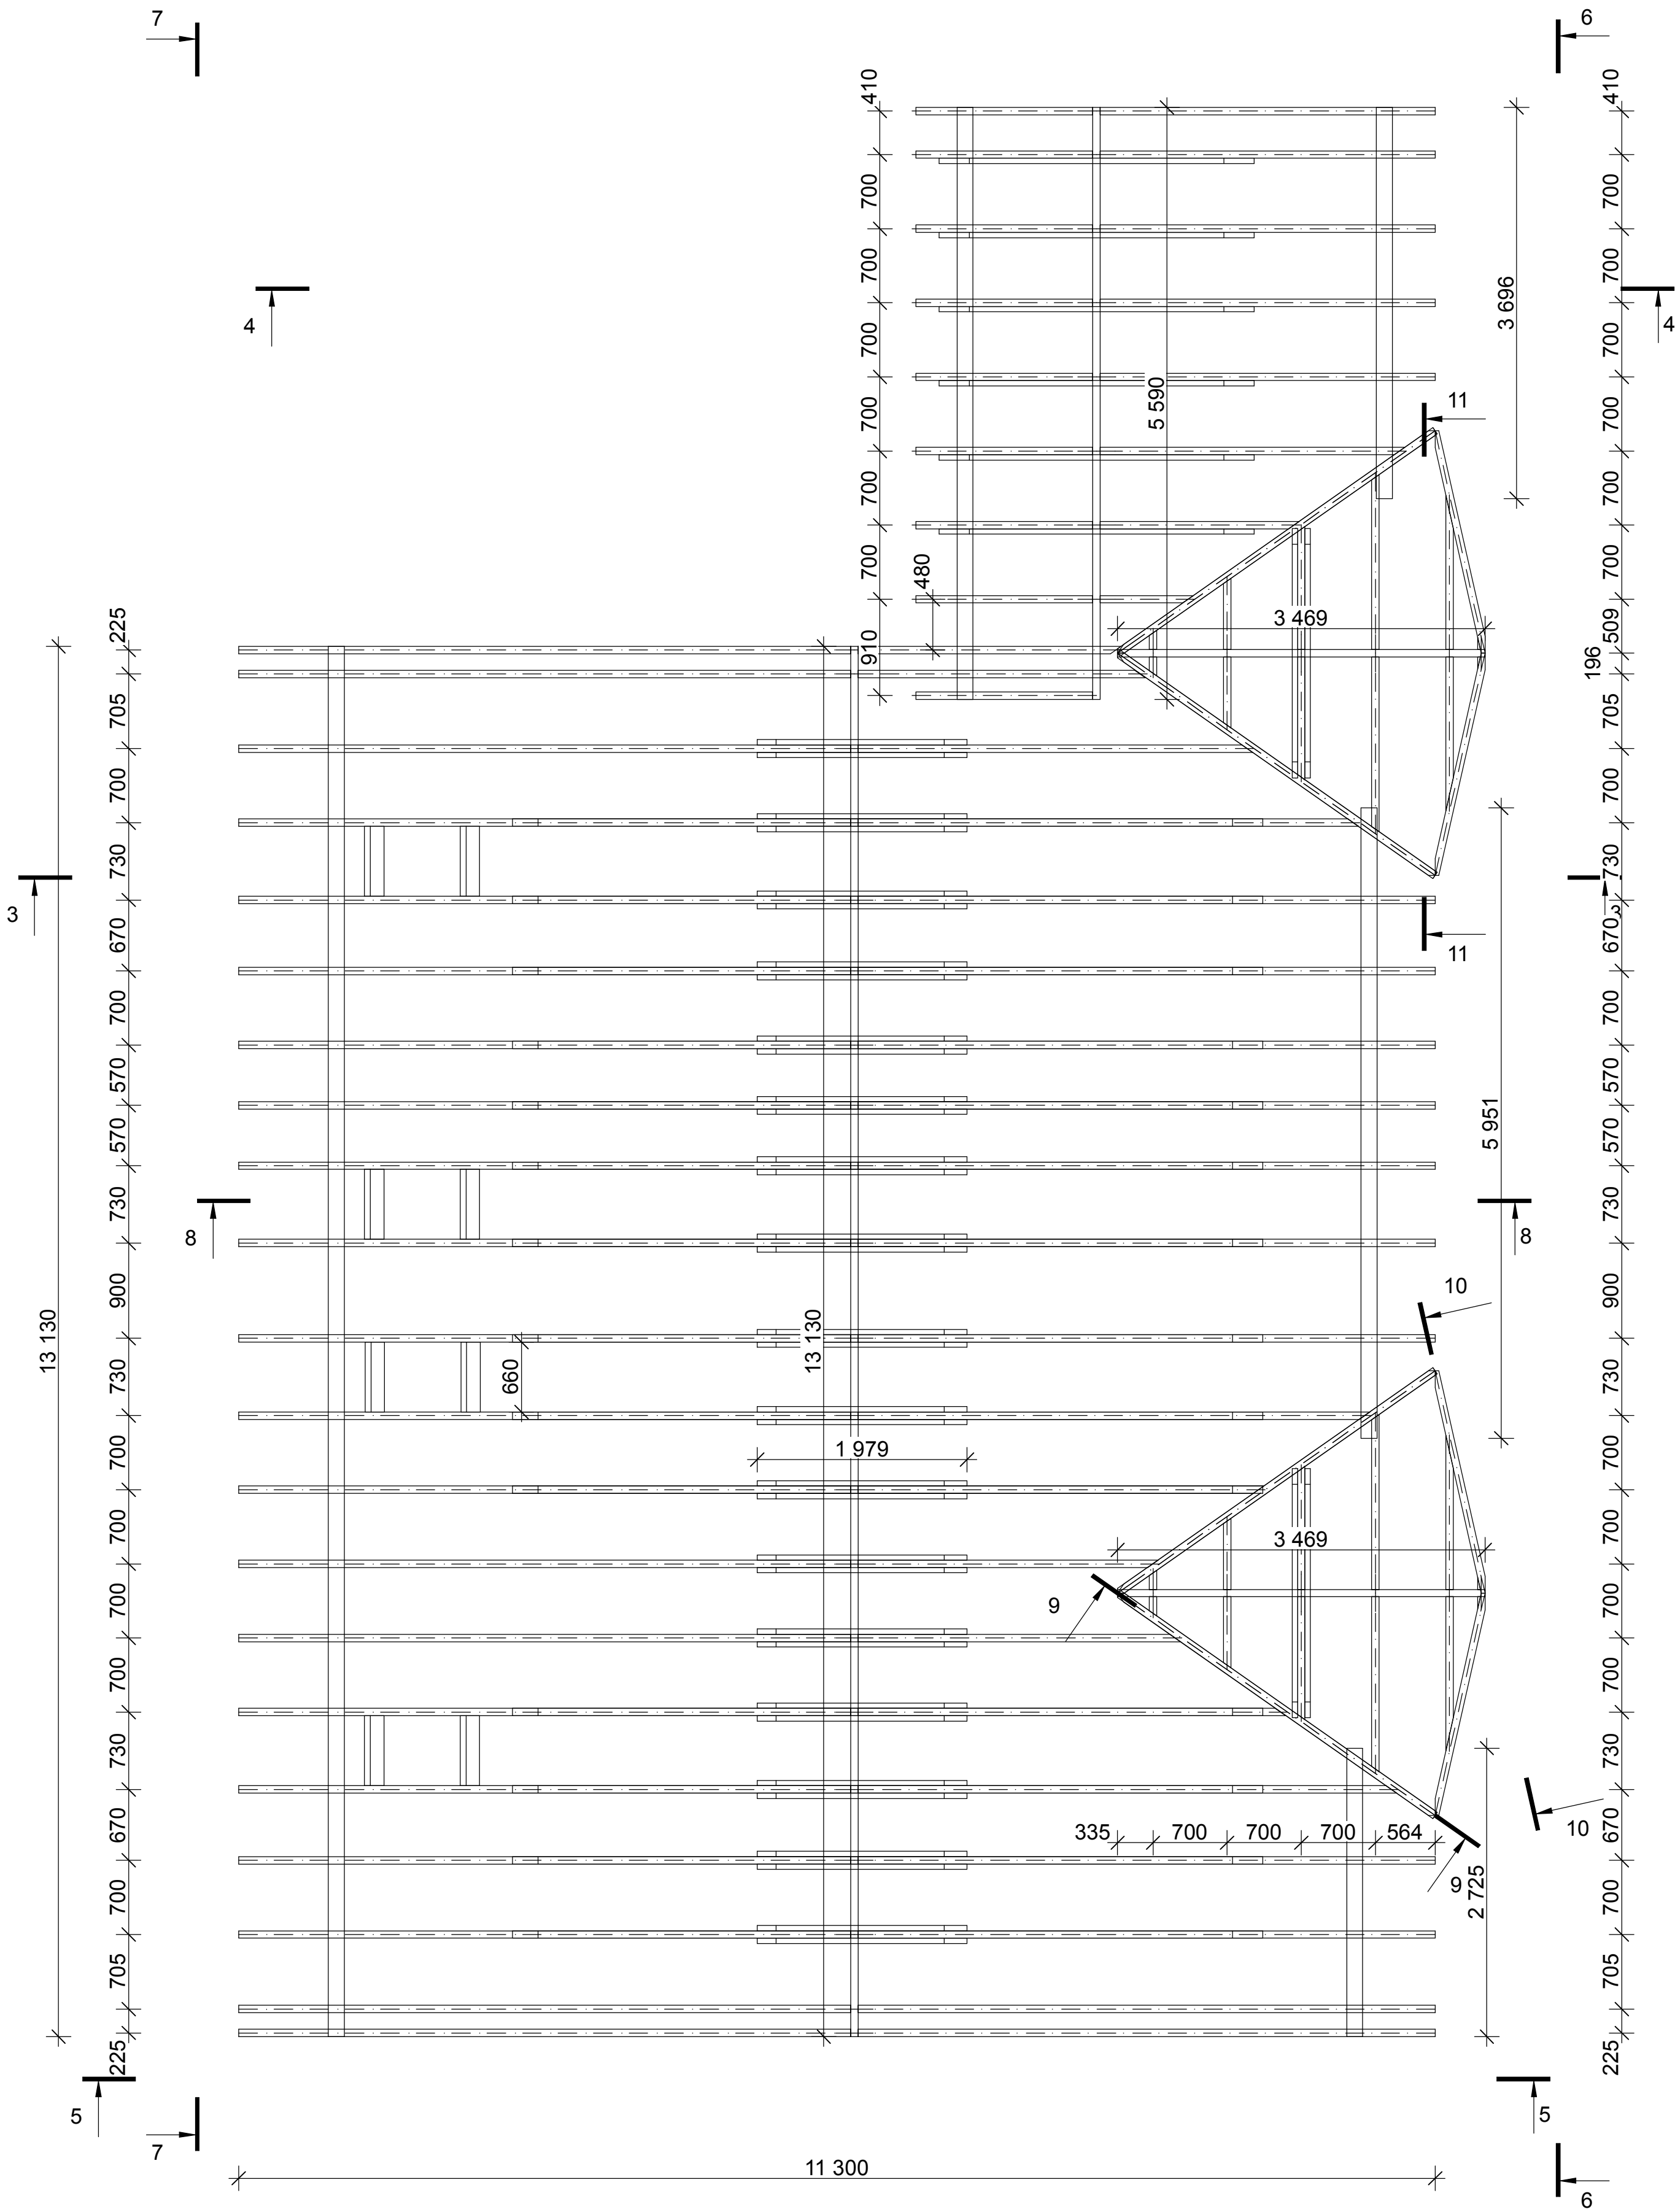

ГАП									
ГИП									
Нач. отд.								Стадия	Лист
Гл. спец.									Листов
Рук. гр.									
Проверил									
Проектировал									
Н. контр.									

Дах, стропила