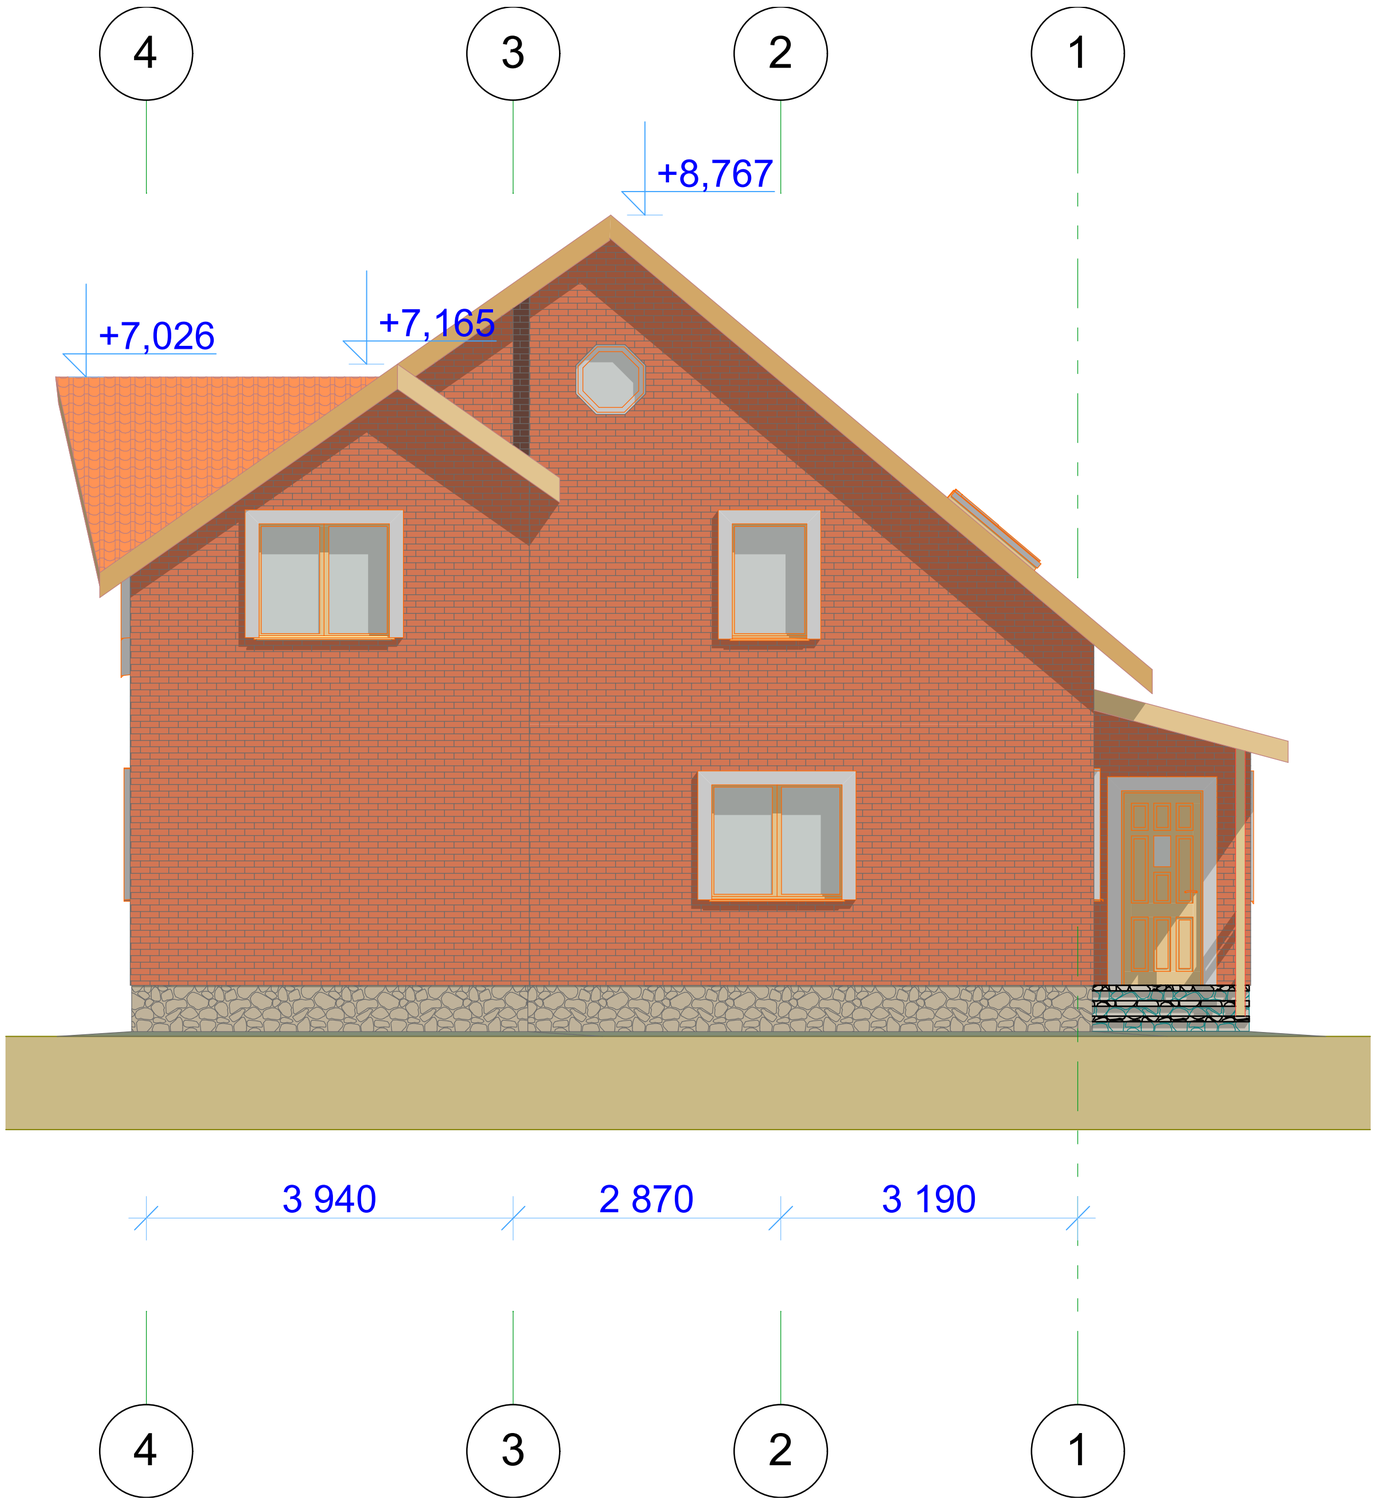

ГАП						
ГИП						
Нач. отд.					Стадия	Лист	Листов
Гл. спец.							
Рук. гр.							
Проверил						
Проектировал						
Н. контр.						