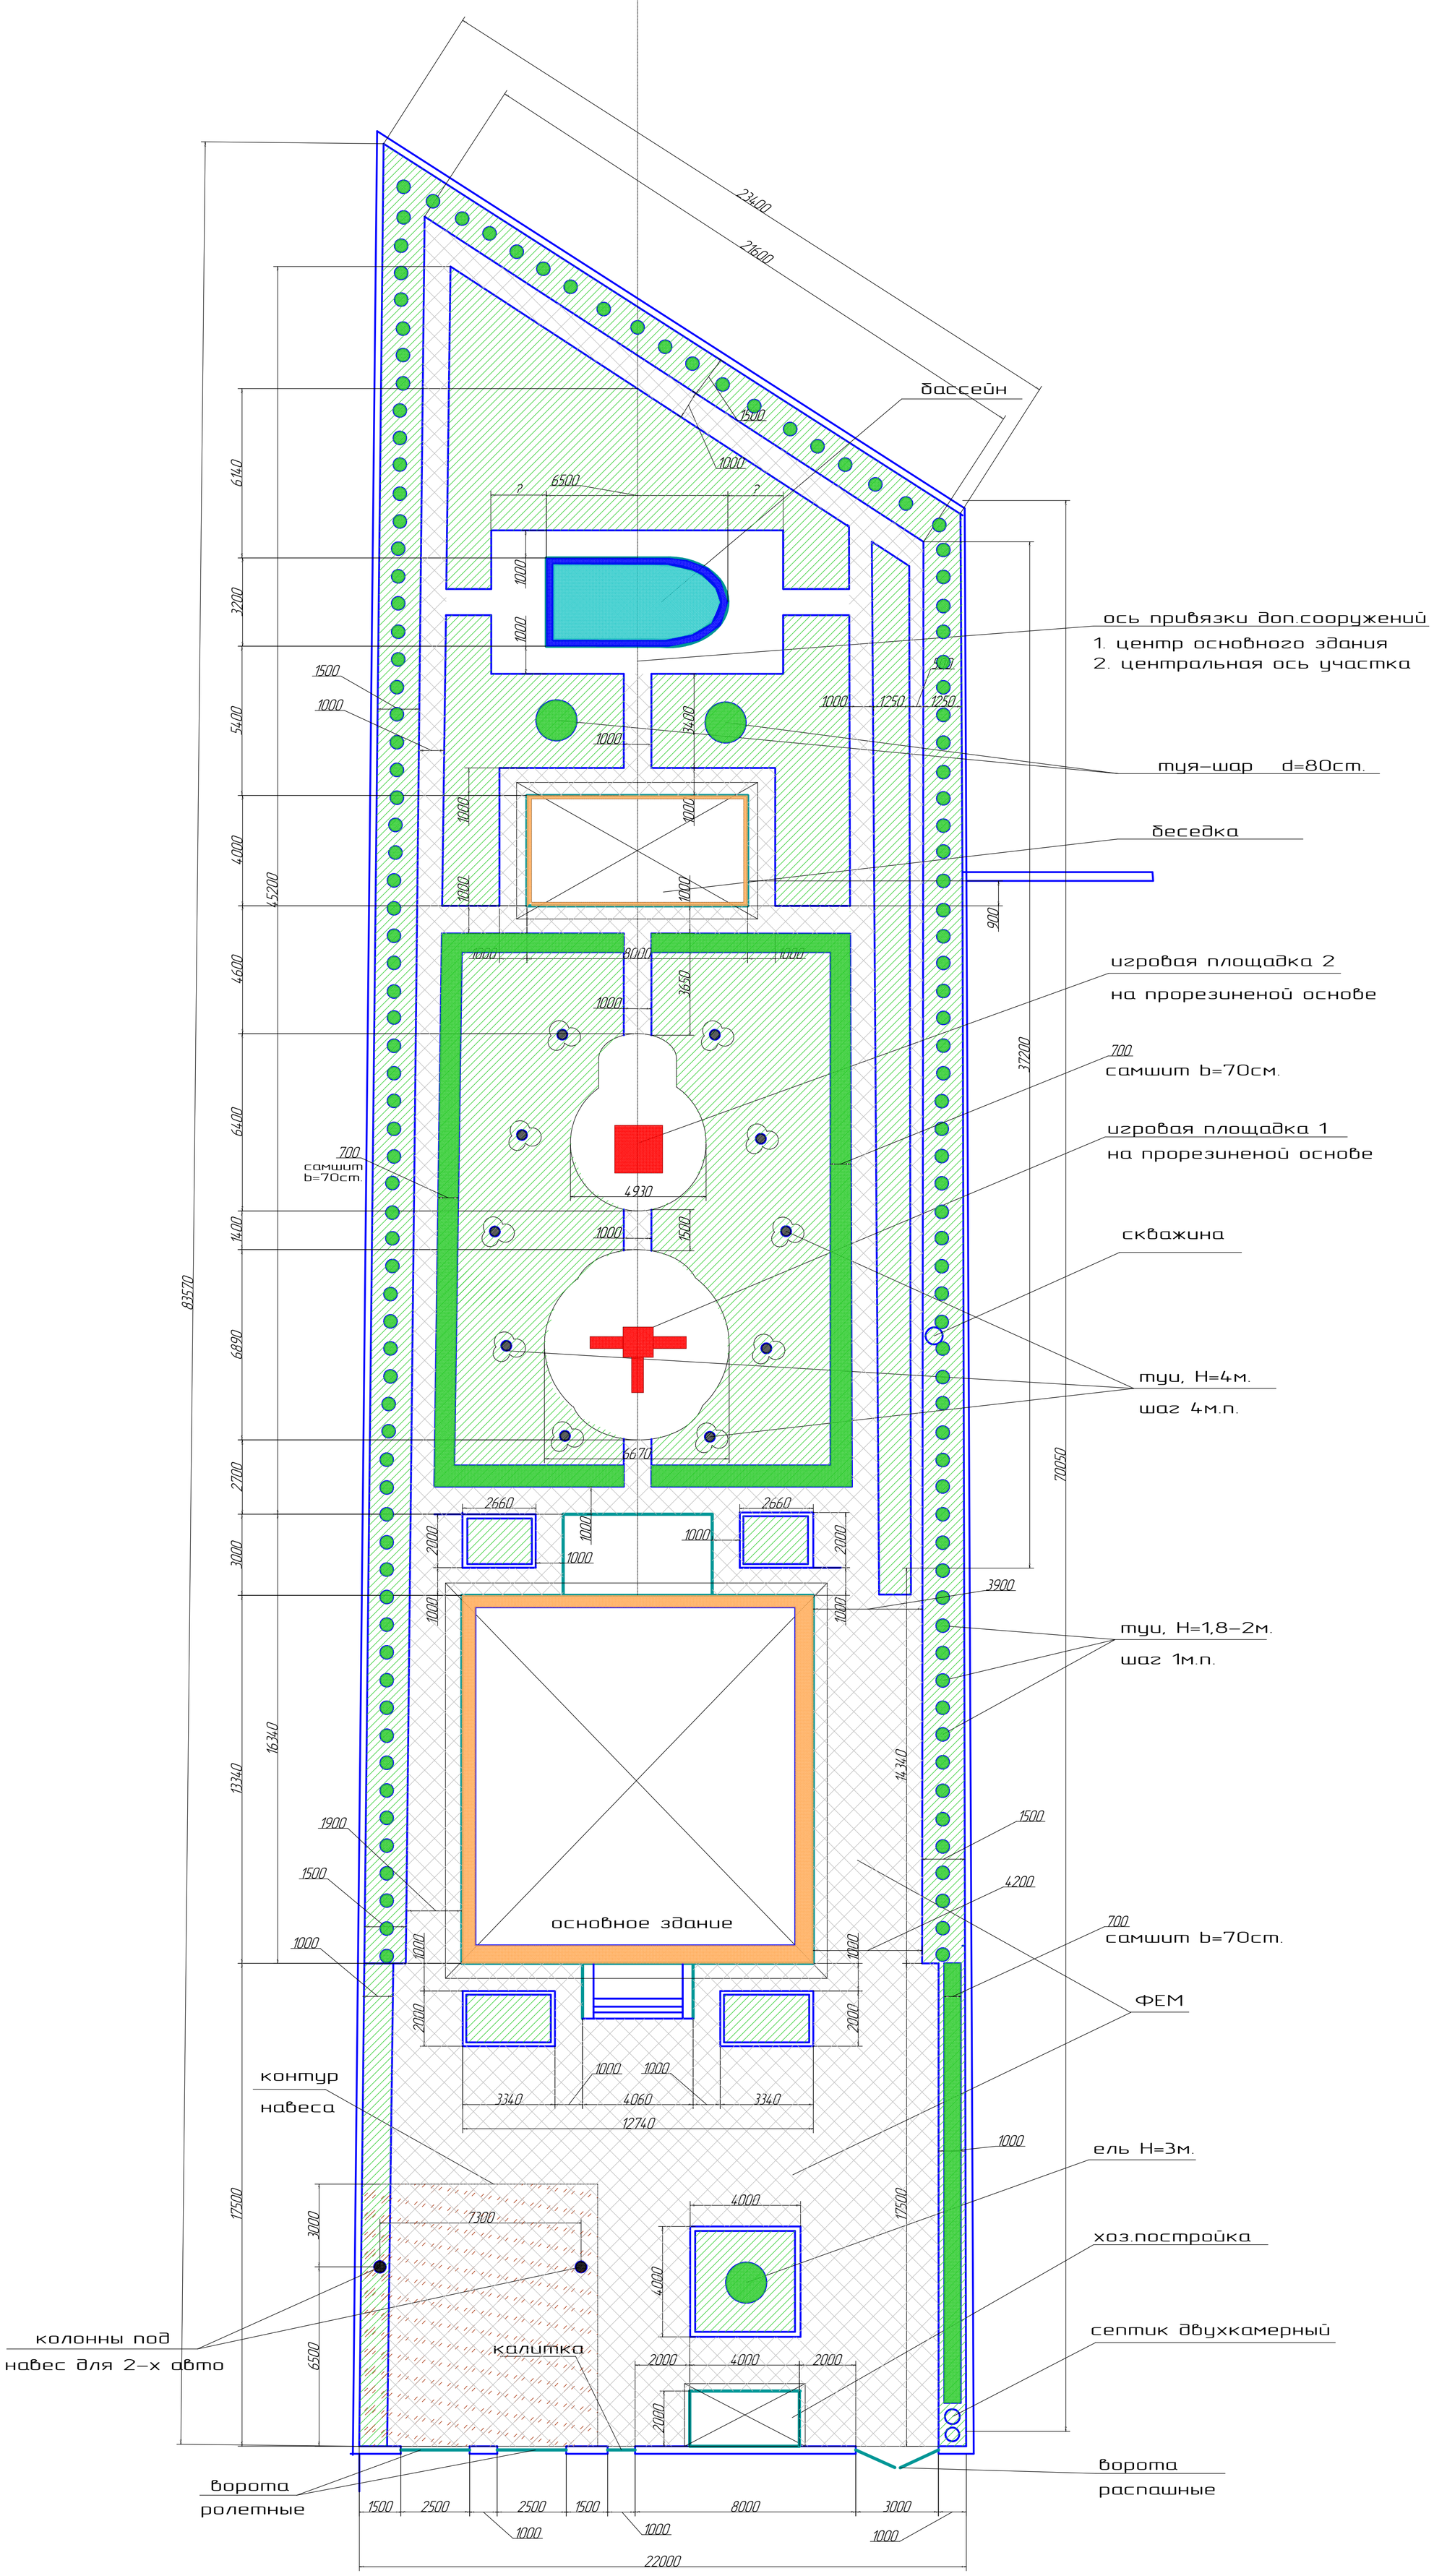
бассейн
ось привязки доп.сооружений
1. центр основного здания
2. центральная ось участка
туя-шар d=80см.
беседка
игровая площадка 2
на прорезиненой основе
700
самшит b=70см.
игровая площадка 1
на прорезиненой основе
скважина
туи, H=4м.
шаг 4м.п.
туи, H=1,8-2м.
шаг 1м.п.
основное здание
ФЕМ
контур
навеса
ель H=3м.
хоз.постройка
колонны под
навес для 2-х авто
калитка
септик двухкамерный
ворота
распашные
ворота
ролетные
23400
21600
83570
22000