


Электроснабжение и электроосвещение 1 этаж - План розеточной сети

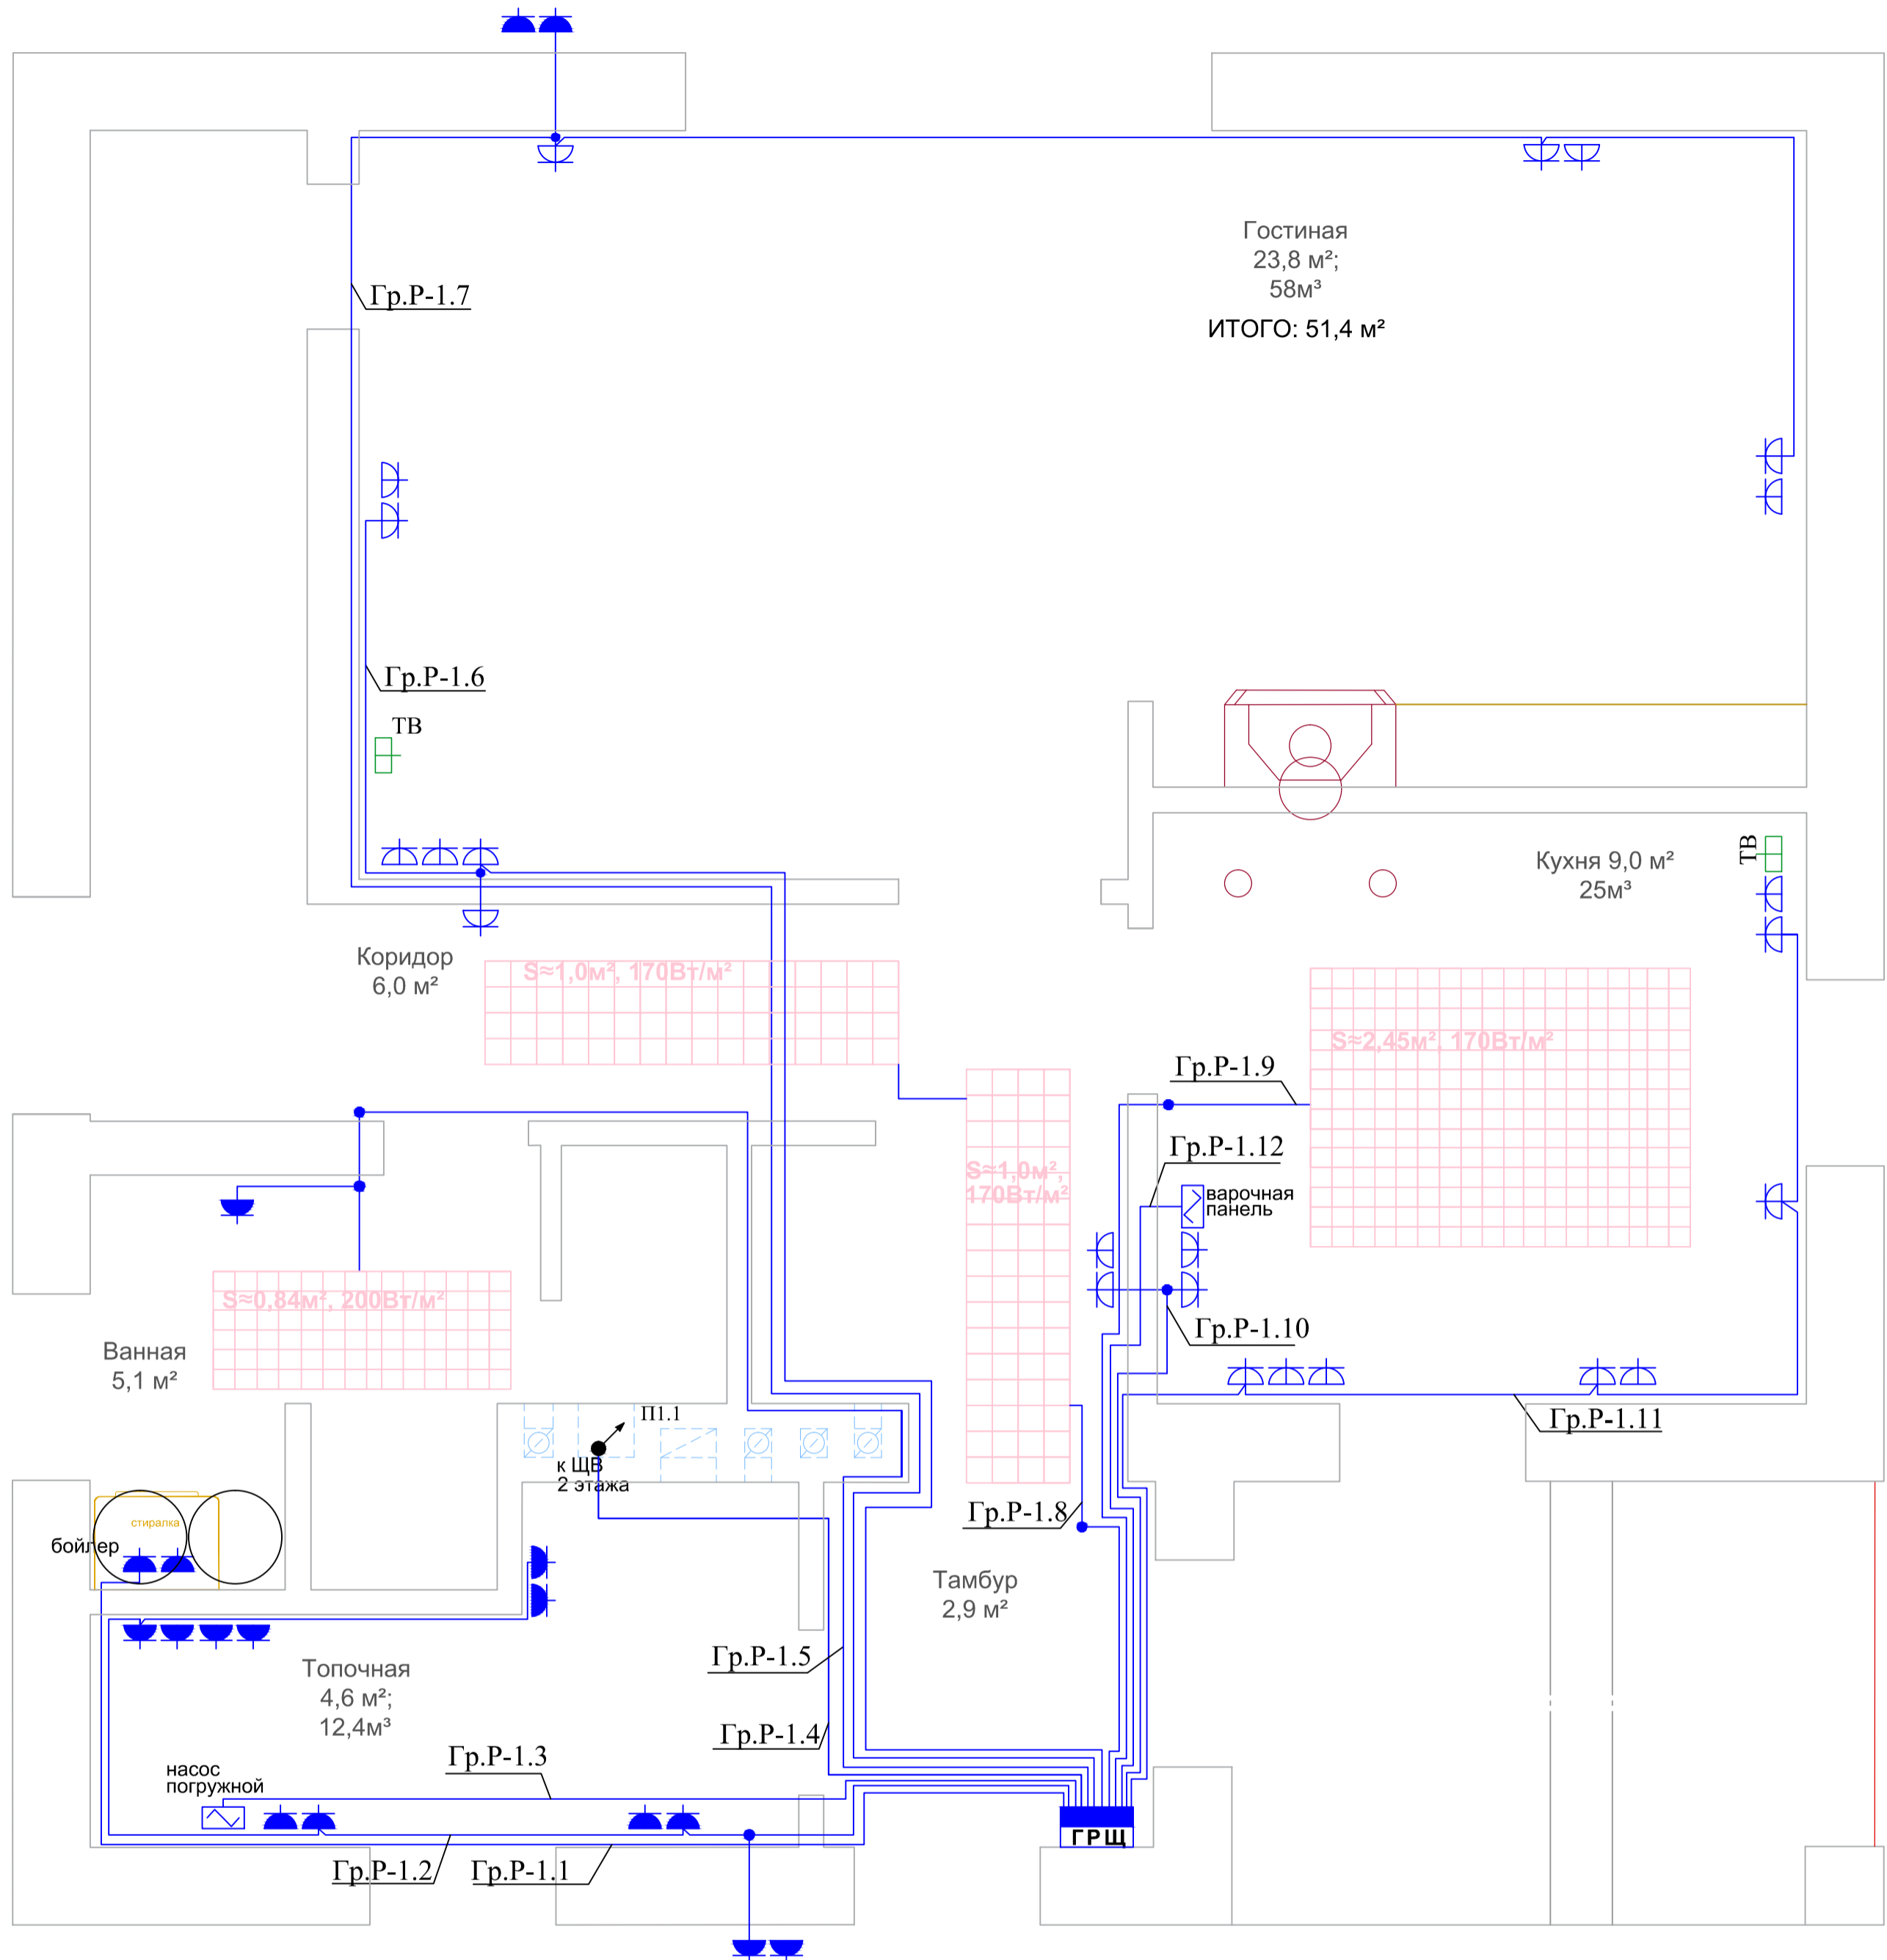

УСЛОВНЫЕ ОБОЗНАЧЕНИЯ

	Электрический щит
	Розетка с з/к, 16А, 220В
	Розетка с з/к, 16А, 220В, IP44
	Розетка с з/к, трехфазная
	SAT Розетка спутниково телевидения
	TB Телевизионная розетка
	Электровывод
	Распаечная коробка
	Кабель уходит вверх
	Кабель приходит снизу

Гр.Р-1.1	ВВП 3x2,5	ПНД Т25	L=7,5м	3 кВт	6,6 - 4,6 кВт	Бойлер
Гр.Р-1.2	ВВП 3x2,5	ПНД Т25	L=11м	4,5 кВт	6,6 - 4,6 кВт	Топочная, сад
Гр.Р-1.3	ВВП 3x2,5	ПНД Т25	L=7м	1,5кВт	6,6 - 4,6 кВт	Насос
Гр.Р-1.4	ВВП 5x6	ПНД Т25	L=11м	12 кВт (380)	19 - 12 кВт	К щитку 2-го этажа - 3фазы
Гр.Р-1.5	ВВП 3x1,5	ПНД Т25	L=11м	1,0 кВт	5 - 3,3 кВт	Теплый пол в ванной, полотенцесушитель
Гр.Р-1.6	ВВП 3x2,5	ПНД Т25	L=16м	4,0 кВт	6,6 - 4,6 кВт	Гостиная, коридор
Гр.Р-1.7	ВВП 3x2,5	ПНД Т25	L=26м	4,0 кВт	6,6 - 4,6 кВт	Гостиная, сад
Гр.Р-1.8	ВВП 3x1,5	ПНД Т25	L=7м	1,0 кВт	5 - 3,3 кВт	Теплый пол в коридоре
Гр.Р-1.9	ВВП 3x1,5	ПНД Т25	L=9,5м	1,0 кВт	5 - 3,3 кВт	Теплый пол в кухне
Гр.Р-1.10	ВВП 3x2,5	ПНД Т25	L=7м	2,5 кВт	6,6 - 4,6кВт	Кухня, коридор
Гр.Р-1.11	ВВП 3x2,5	ПНД Т25	L=10м	3,0 кВт	6,6 - 4,6 кВт	Кухня
Гр.Р-1.12	ВВП 3x6	ПНД Т25	L=8м	7,5 кВт	11 - 7,4 кВт	Варочная панель
ВВП 3x1,5 ВВП 3x2,5 ВВП 3 x 6 ВВП 5 x 6			L=28м L=85м L=8м L=11м	33.0 кВт		Всего: