


План 1-го этажа
 М 1:100
 РЕАЛЬНЫЙ
 (последний вариант)

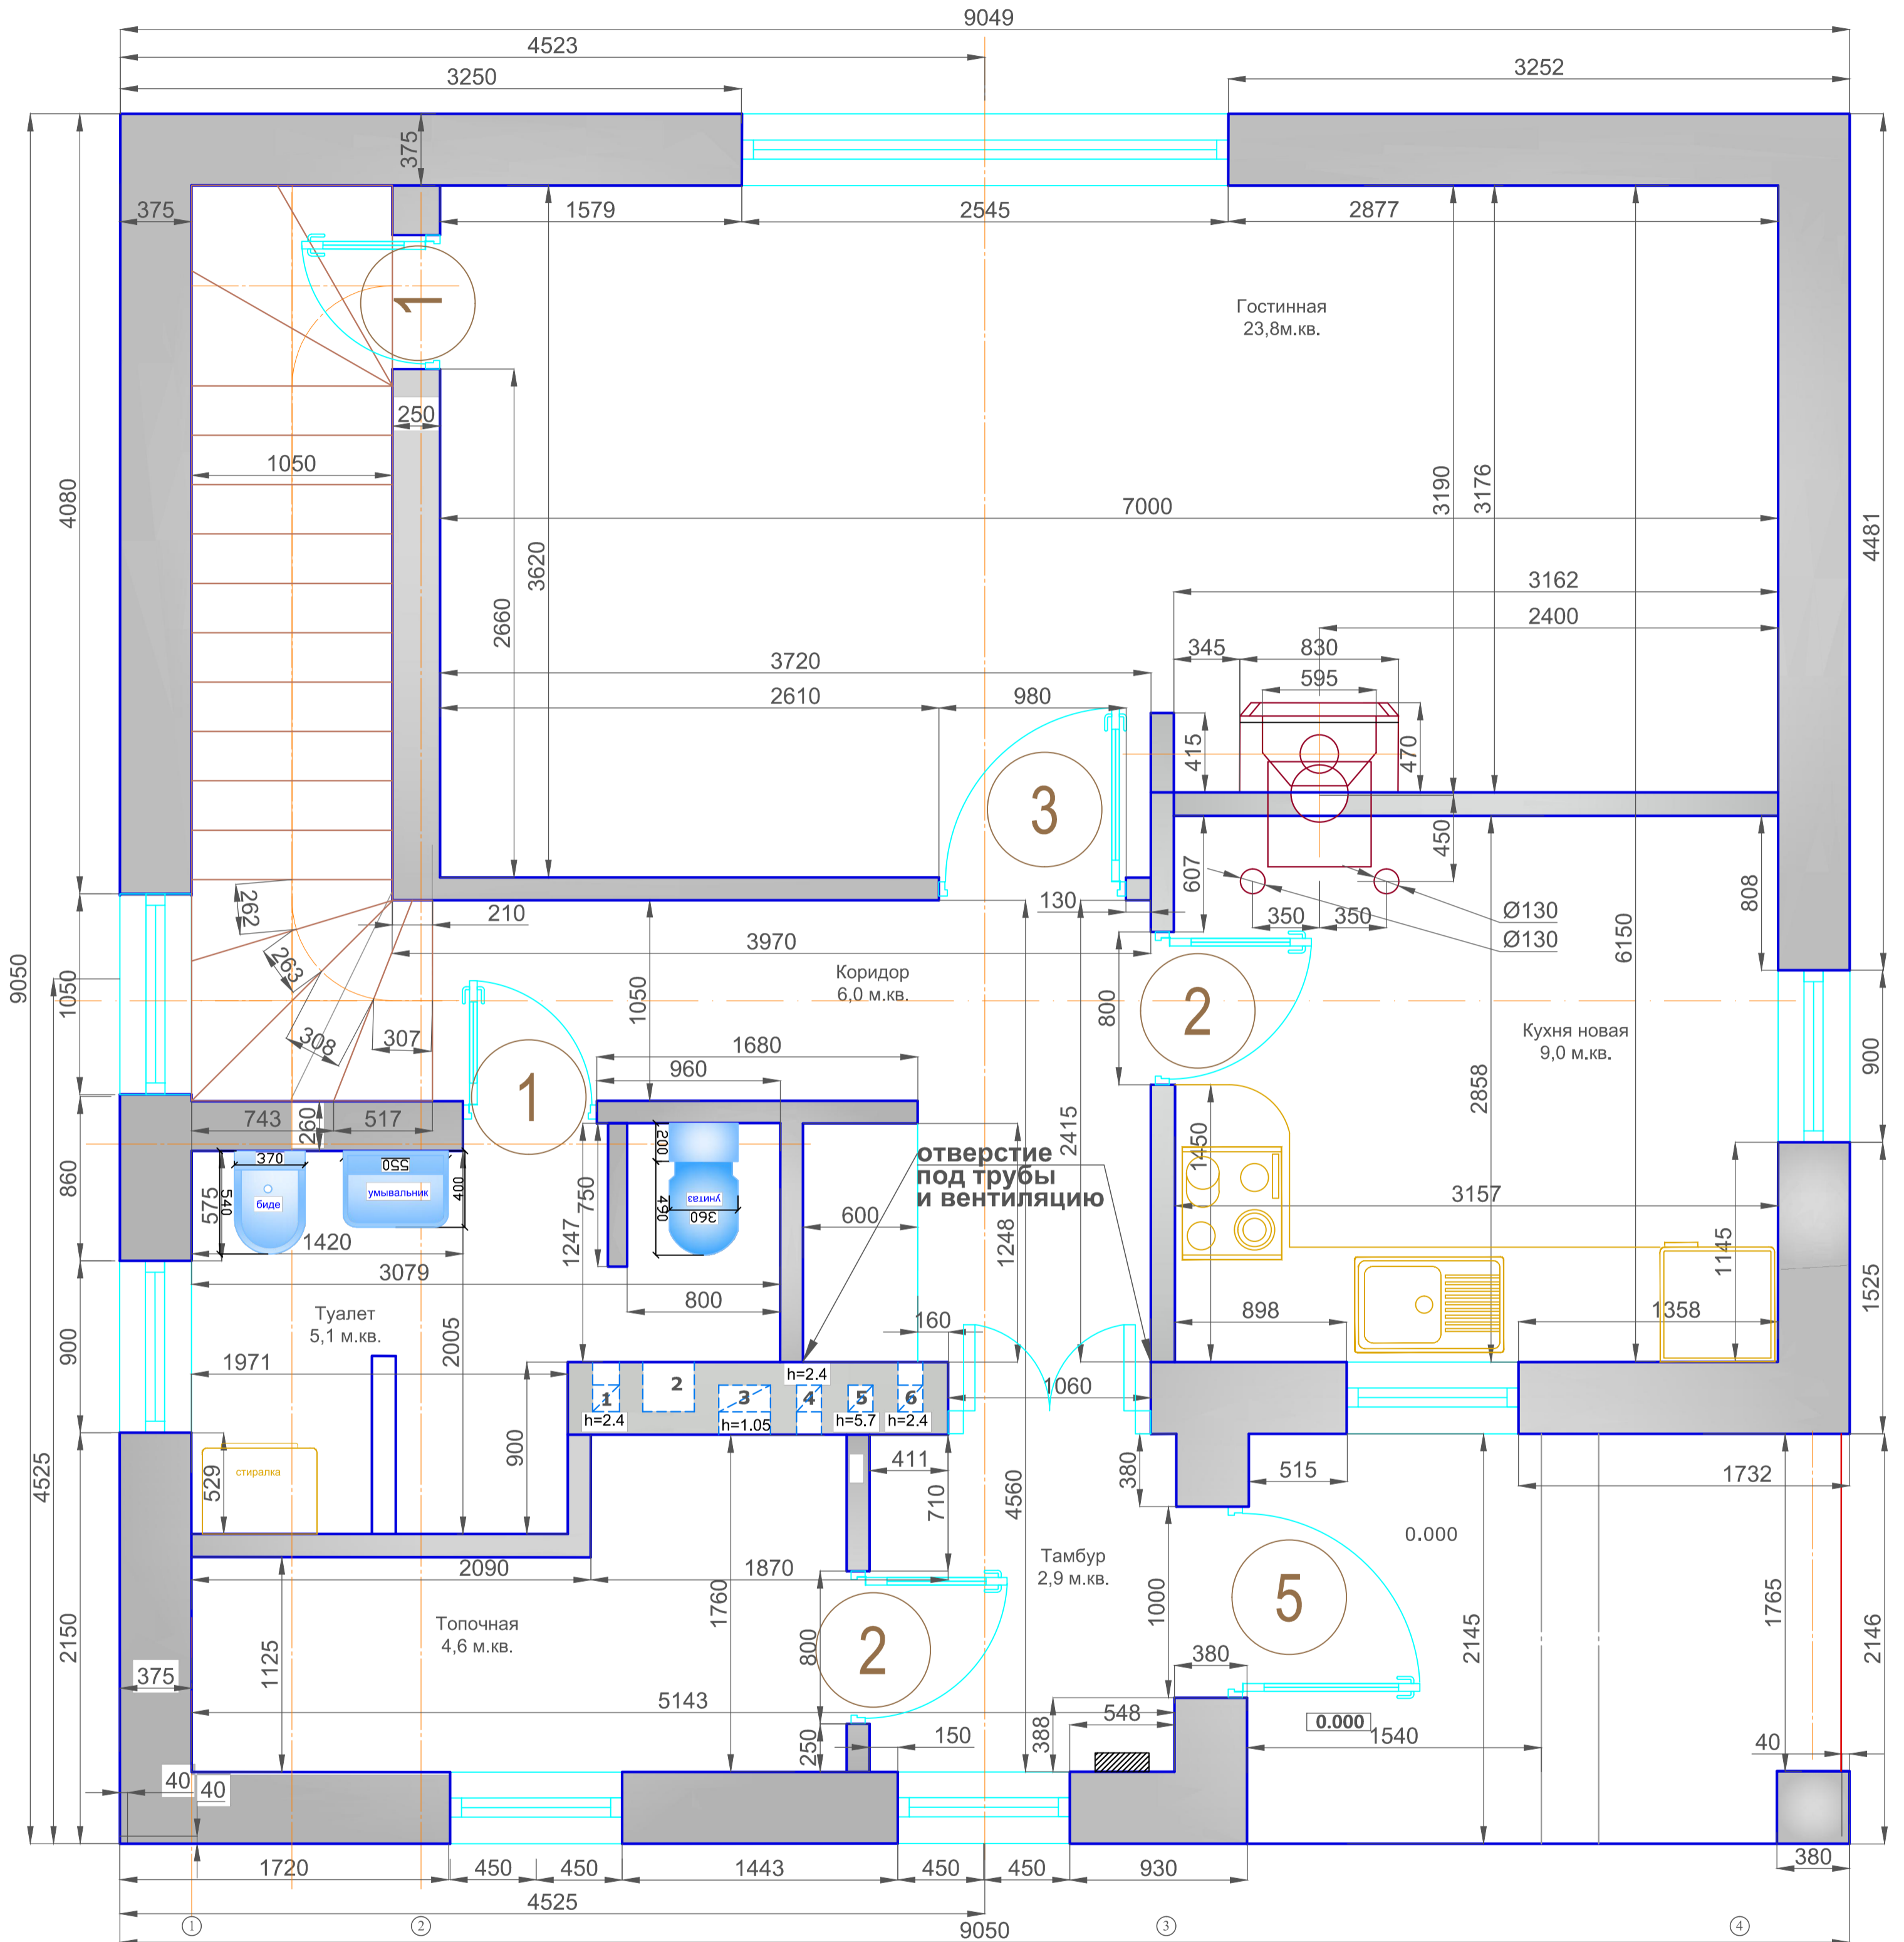

Площадь на 1-м этаже.

| | |
|----------|-----------------------|
| Кухня | - 9,0 м ² |
| Гостиная | - 23,8 м ² |
| Туалет | - 5,1 м ² |
| Топочная | - 4,6 м ² |
| Коридор | - 6,0 м ² |
| Тамбур | - 2,9 м ² |

ИТОГО: 51,4 м²