


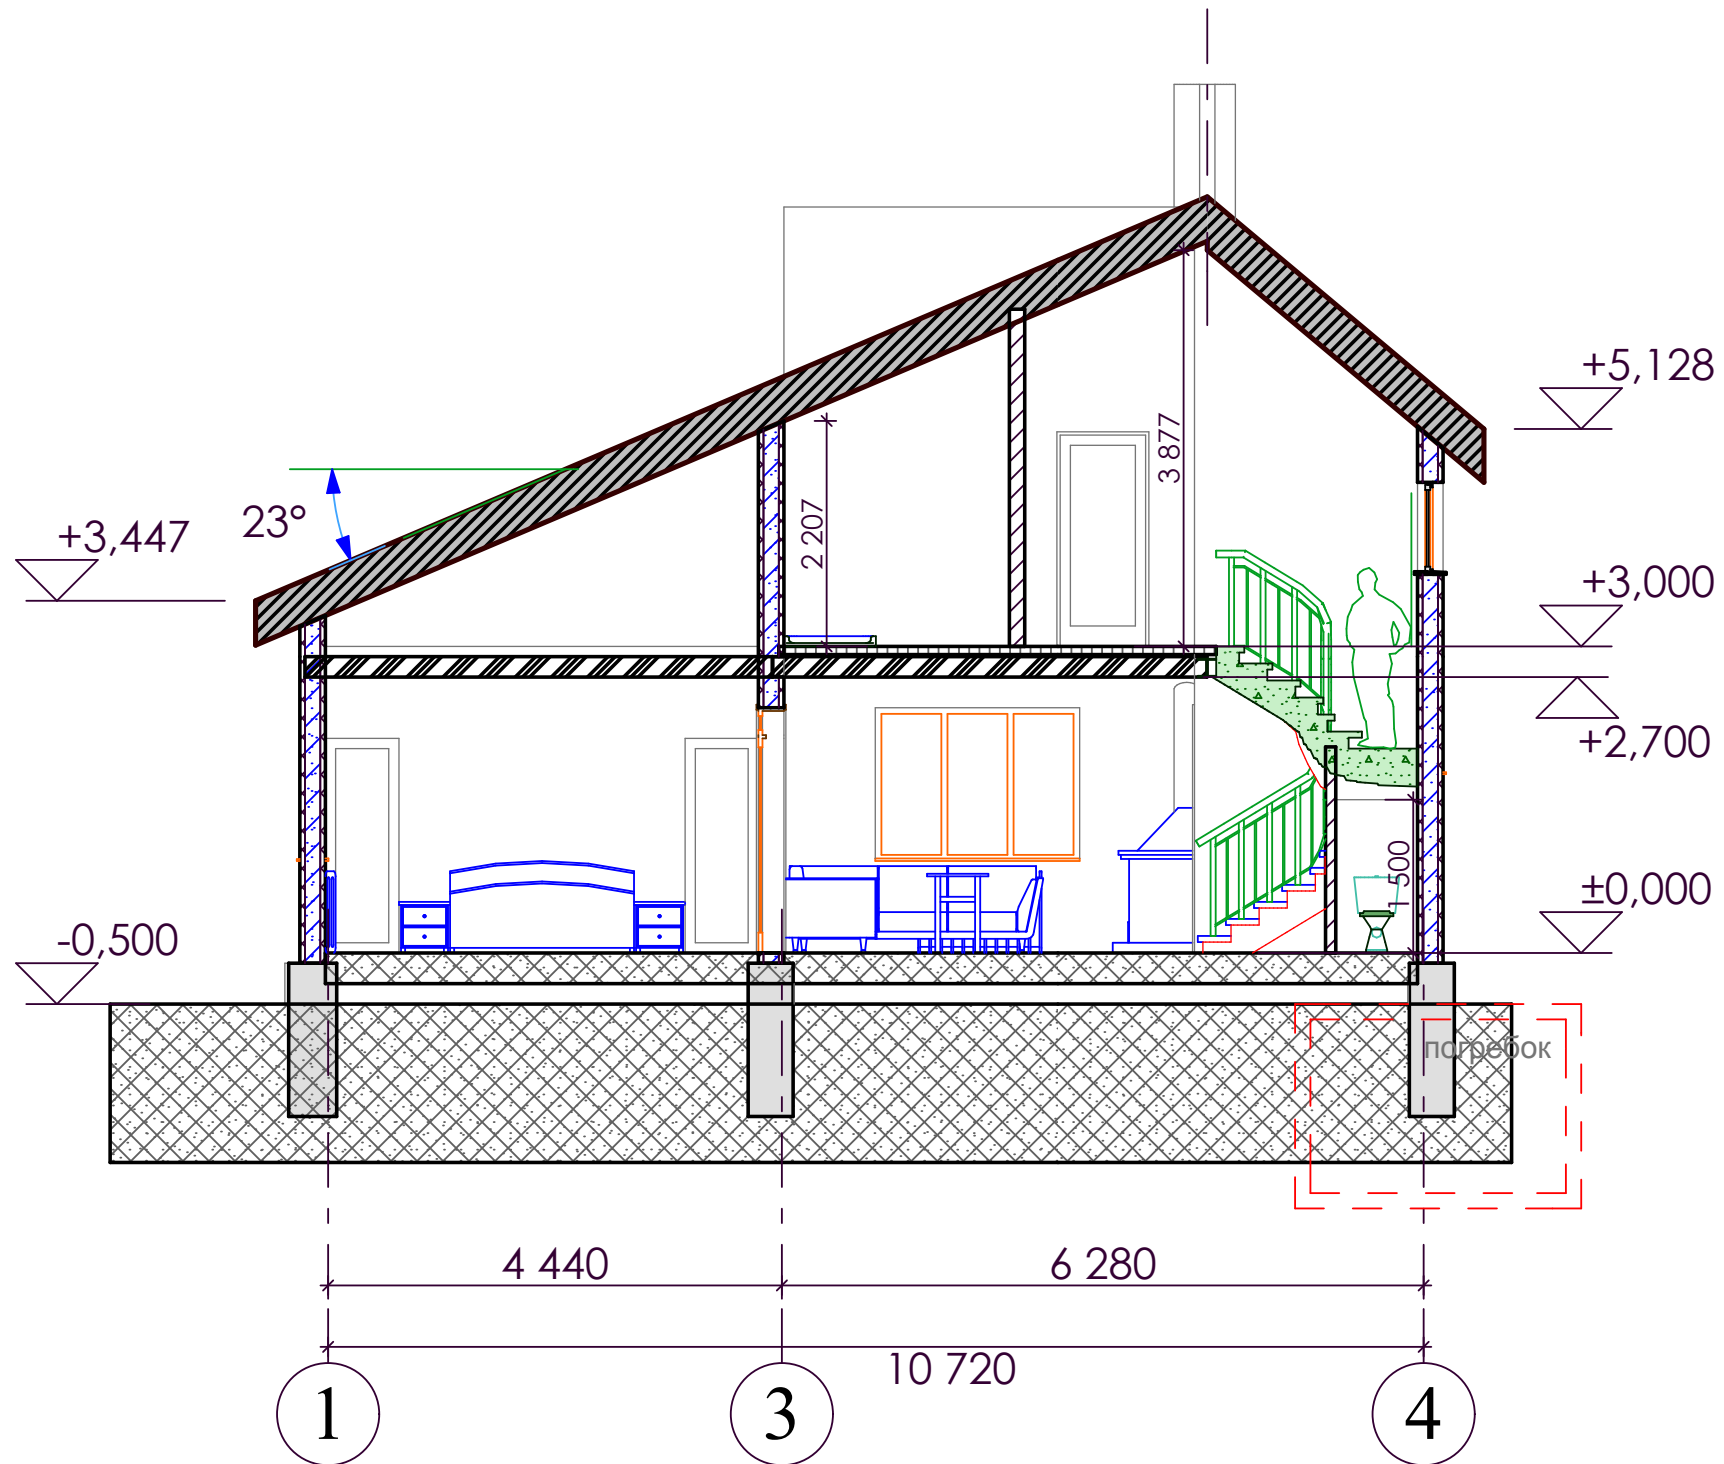

Разрез 2-2