


Маєрлат 150x150

Кроква 200x75

Маєрлат 150x150

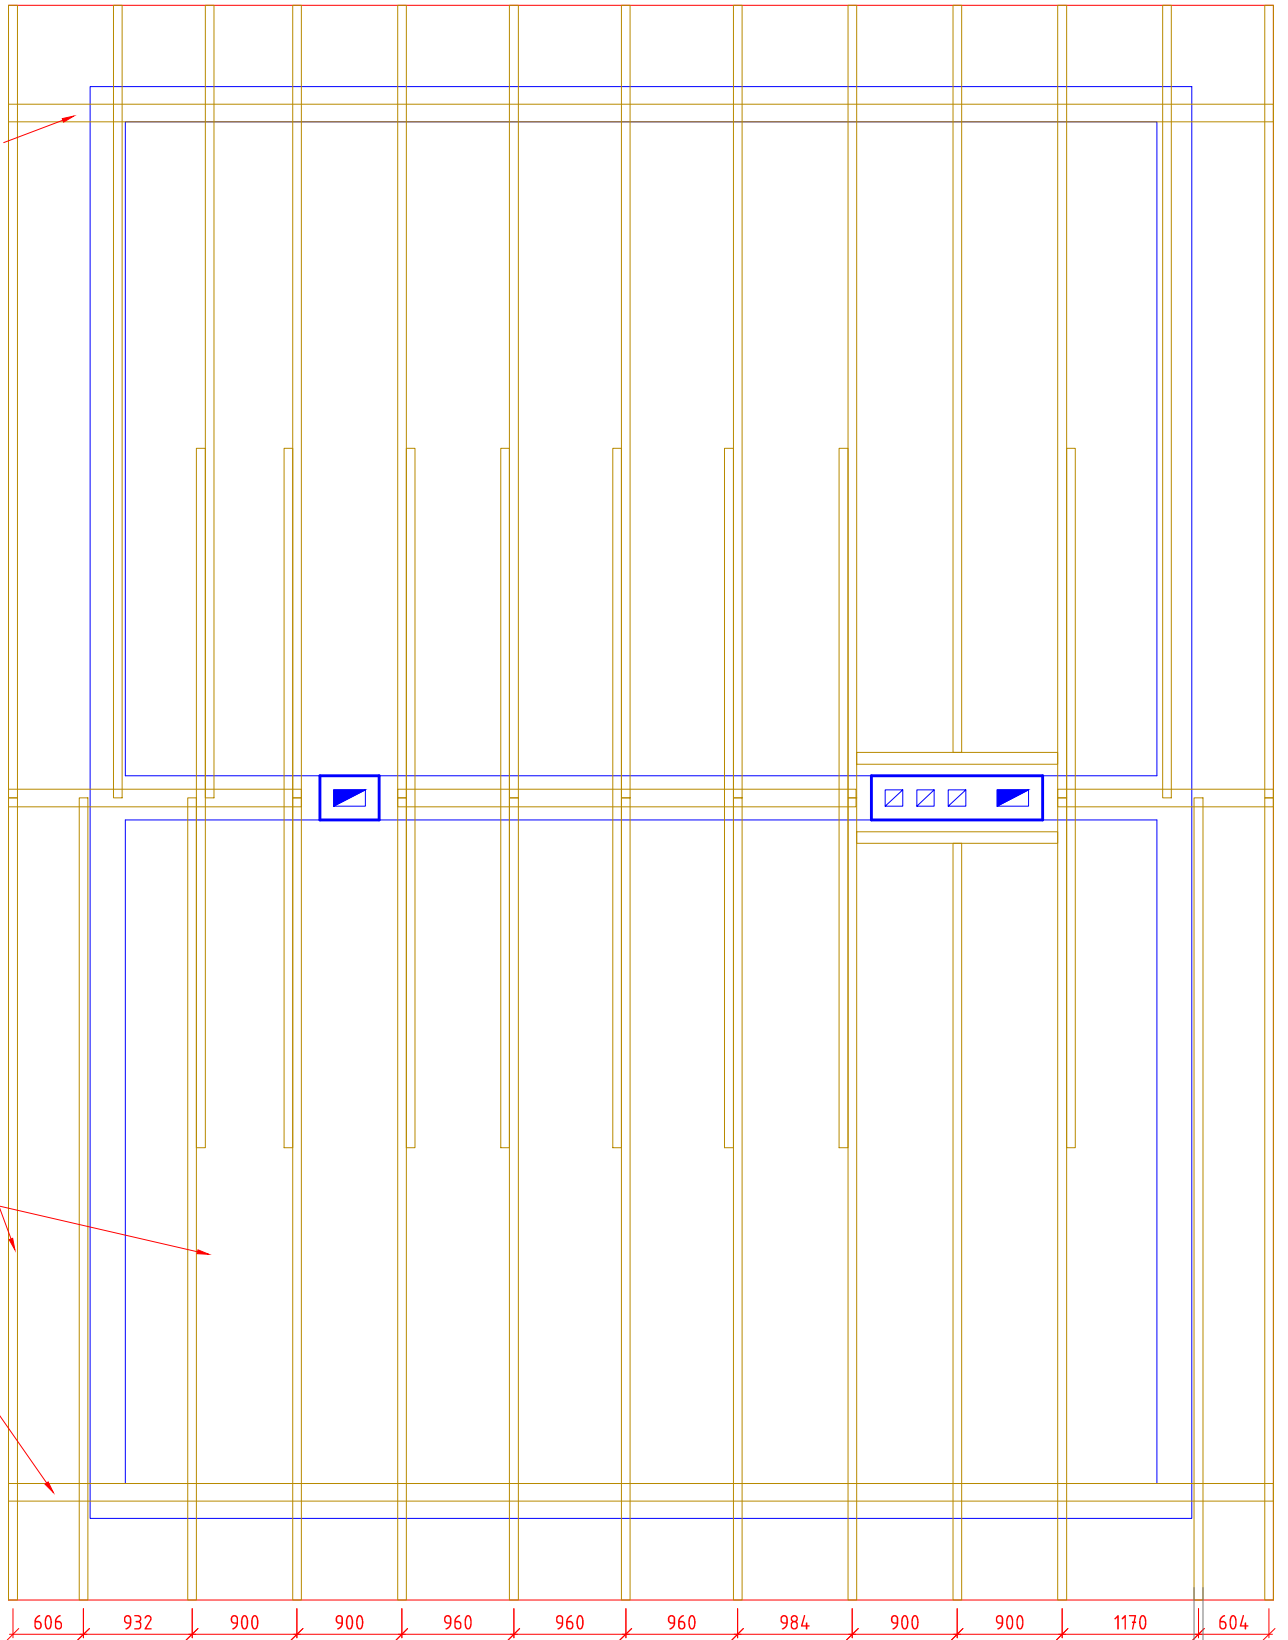

ПЛАН ЕЛЕМЕНТІВ ПОКРИТТЯ