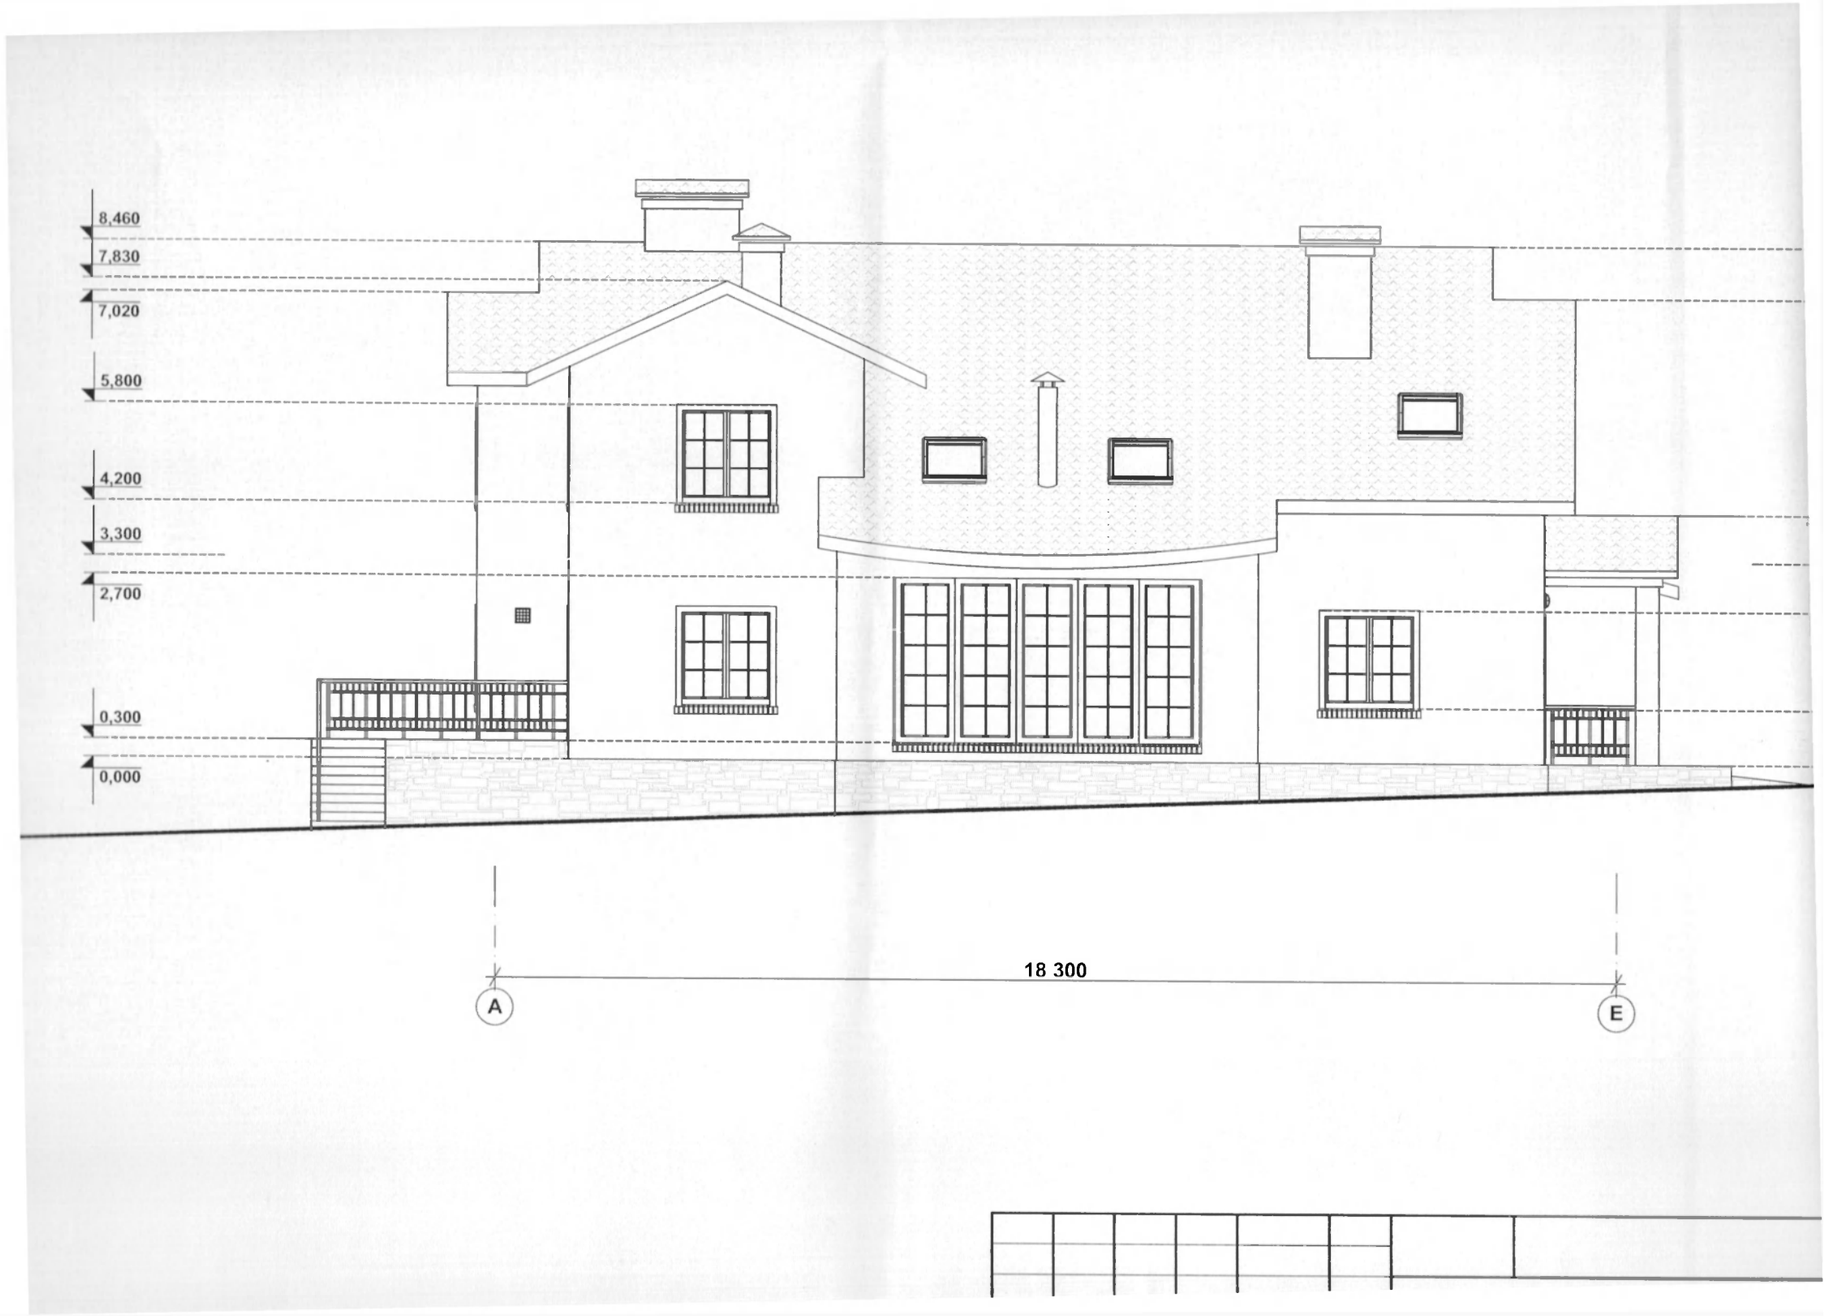
8,460
7,830
7,020
5,800
4,200
3,300
2,700
0,300
0,000
18 300
A
E

							АР
ЗМ.	КІЛЬК.	АРК.	№ДОК.	ПІДП.	ДАТА		
							Стадія / Аркуш / Аркушів
Розробив							
Перевірив						Фасад 1-4	

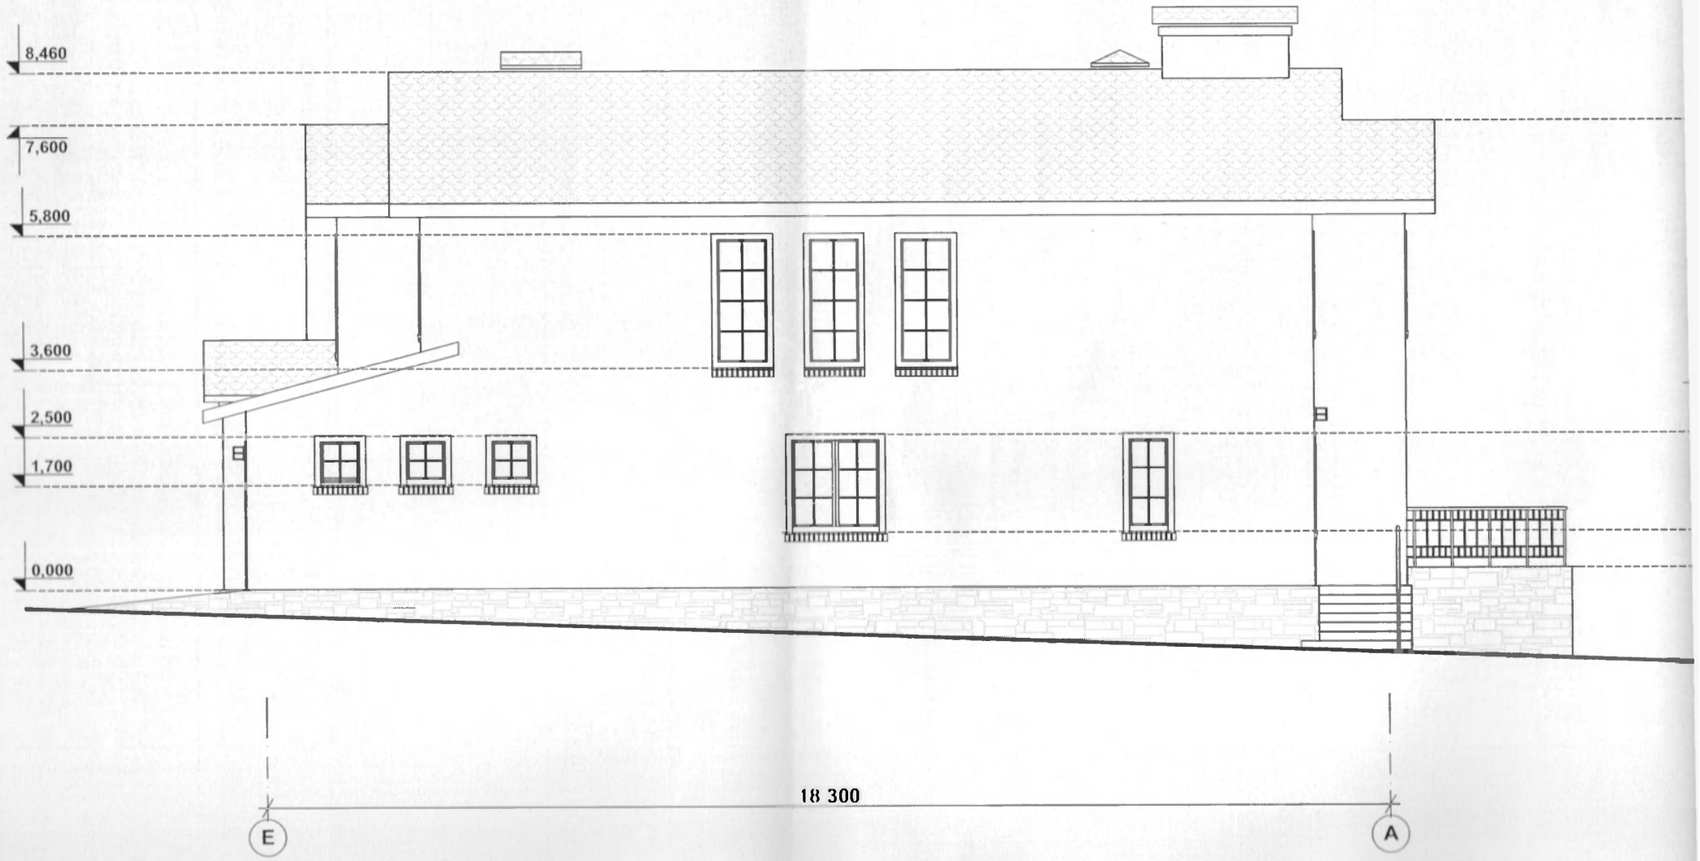
8,460
7,600
5,800
3,600
2,500
1,700
0,000
18 300
E
A