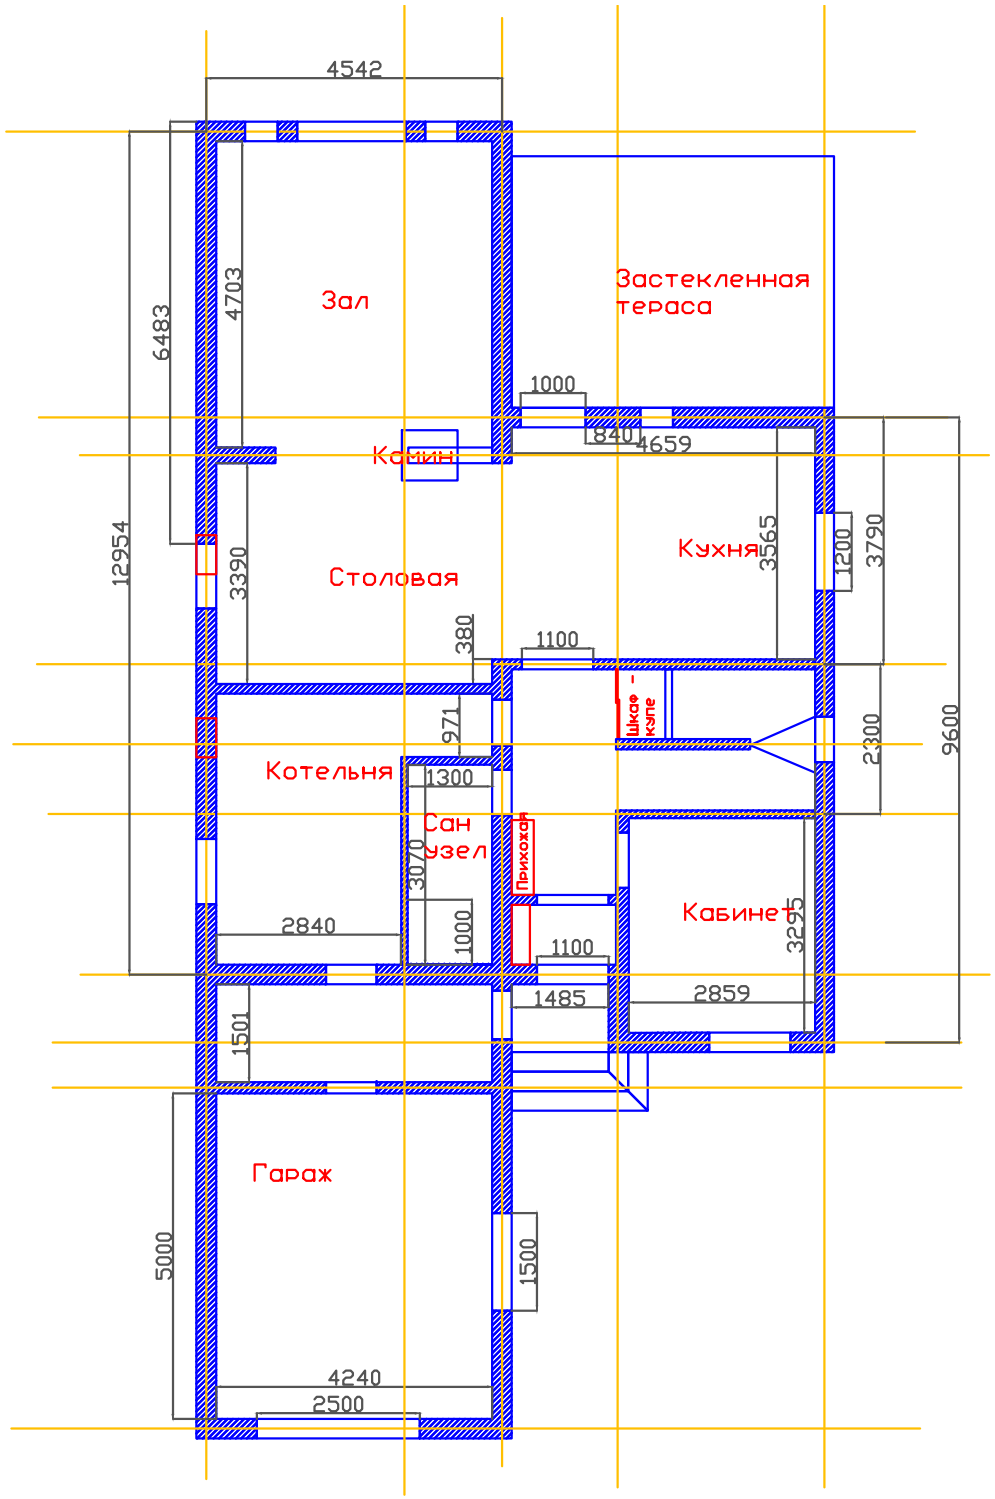
4542
6483
4703
12954
3390
Зал
Застекленная
тераса
1000
840
4659
Камин
Столовая
Кухня
3565
1200
3790
380
1100
Шкаф-
купе
971
2300
9600
Котельня
1300
Сан
узел
Прихожая
3070
1000
2840
Кабинет
3295
1100
1485
2859
1501
Гараж
5000
1500
4240
2500