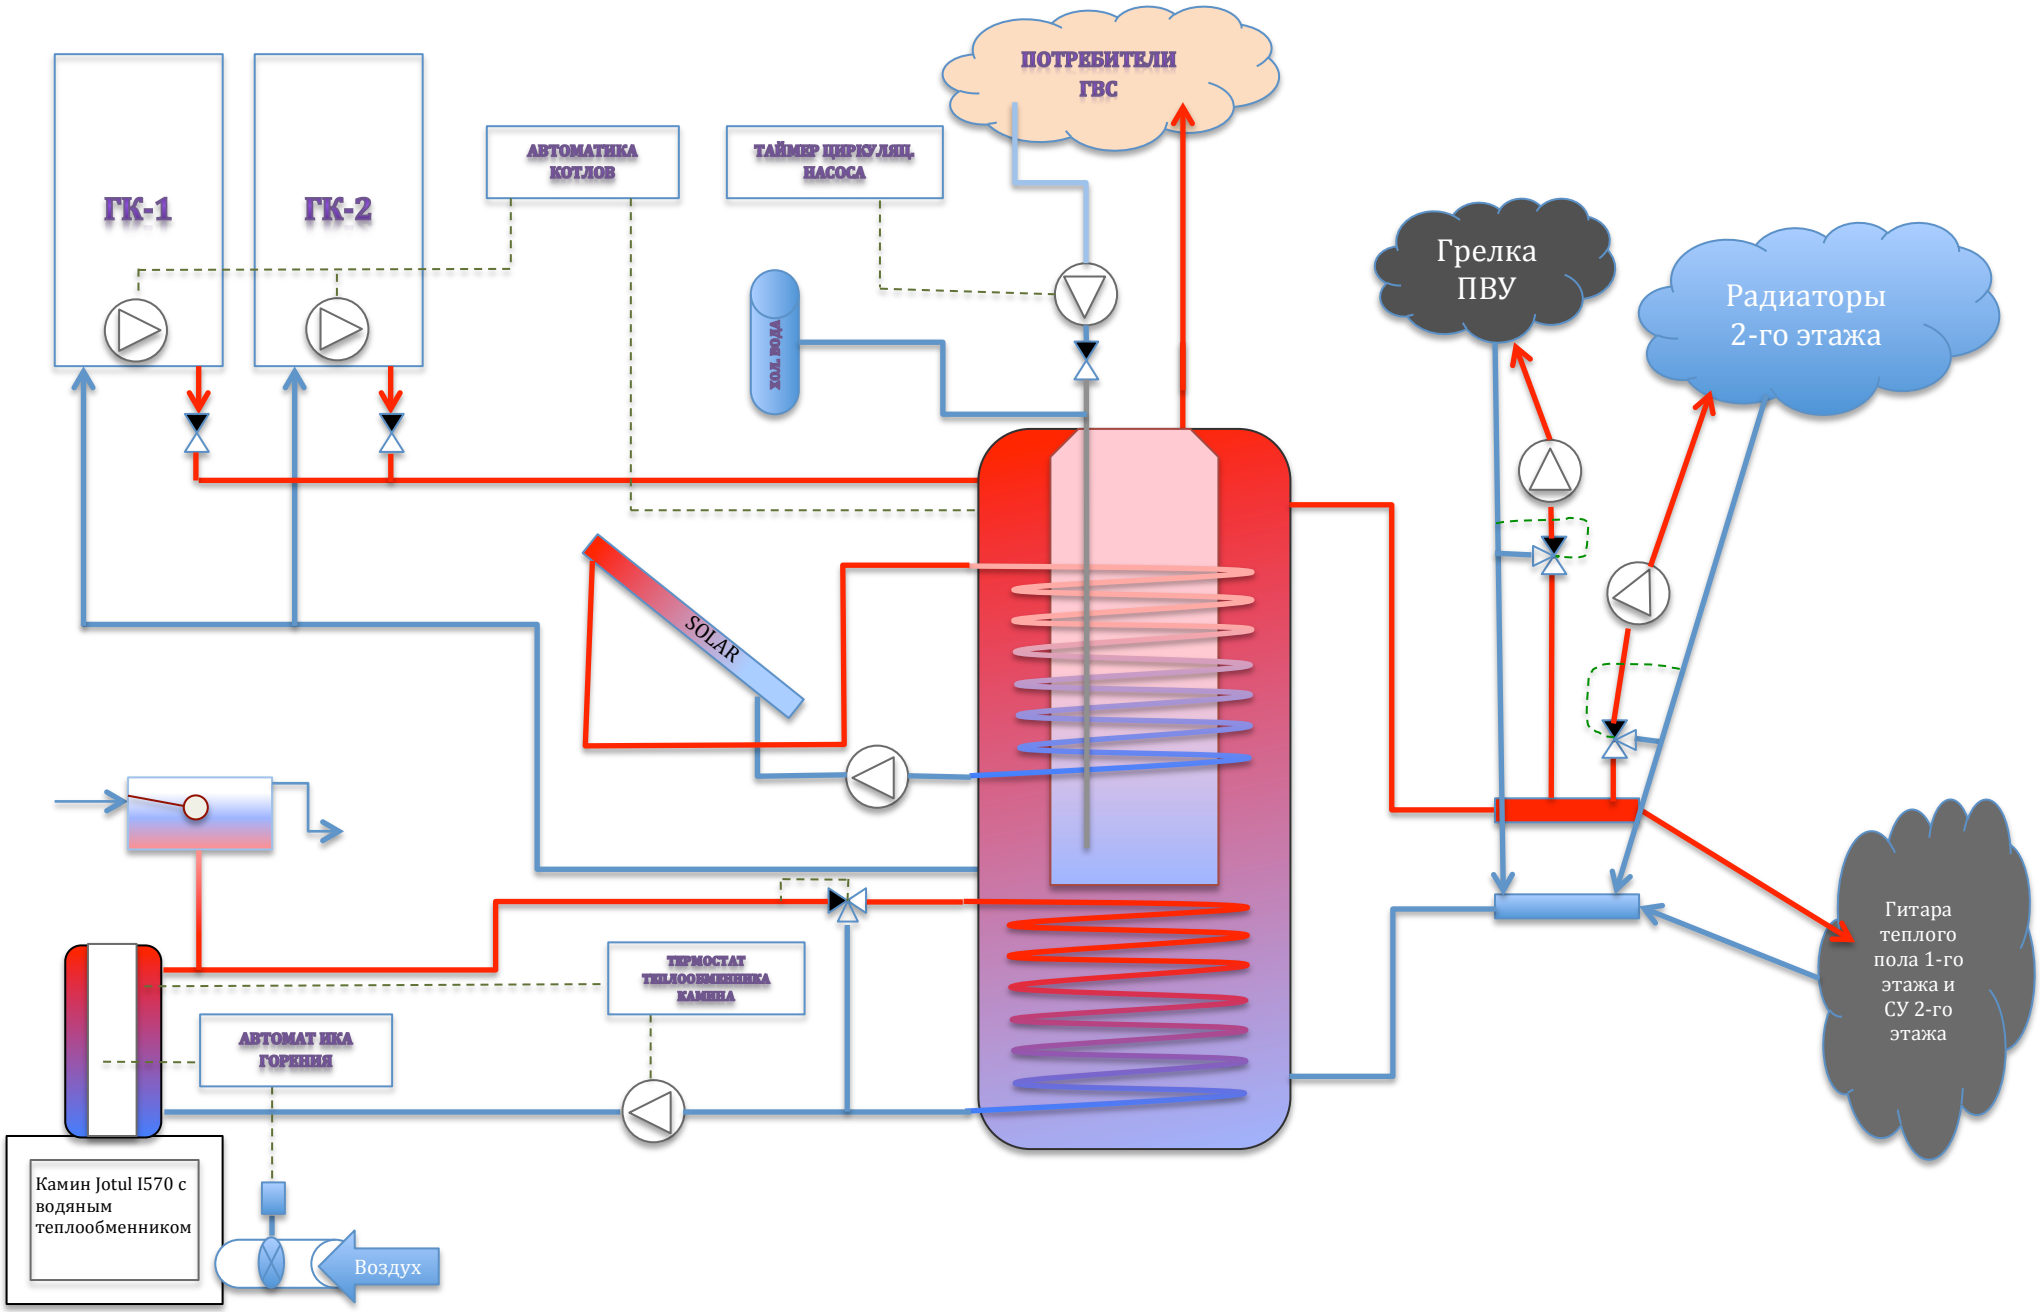
ГК-1
ГК-2
АВТОМАТИКА КОТЛОВ
ТАЙМЕР ЦИРКУЛЯЦ. НАСОСА
ПОТРЕБИТЕЛИ ГВС
ХОЛ. ВОДА
SOLAR
Грелка ПВУ
Радиаторы 2-го этажа
Гитара теплого пола 1-го этажа и СУ 2-го этажа
ТЕРМОСТАТ ТЕПЛООБМЕННИКА КАМИНА
АВТОМАТ ИКА ГОРЕНИЯ
Камин Jotul I570 с водяным теплообменником
Воздух