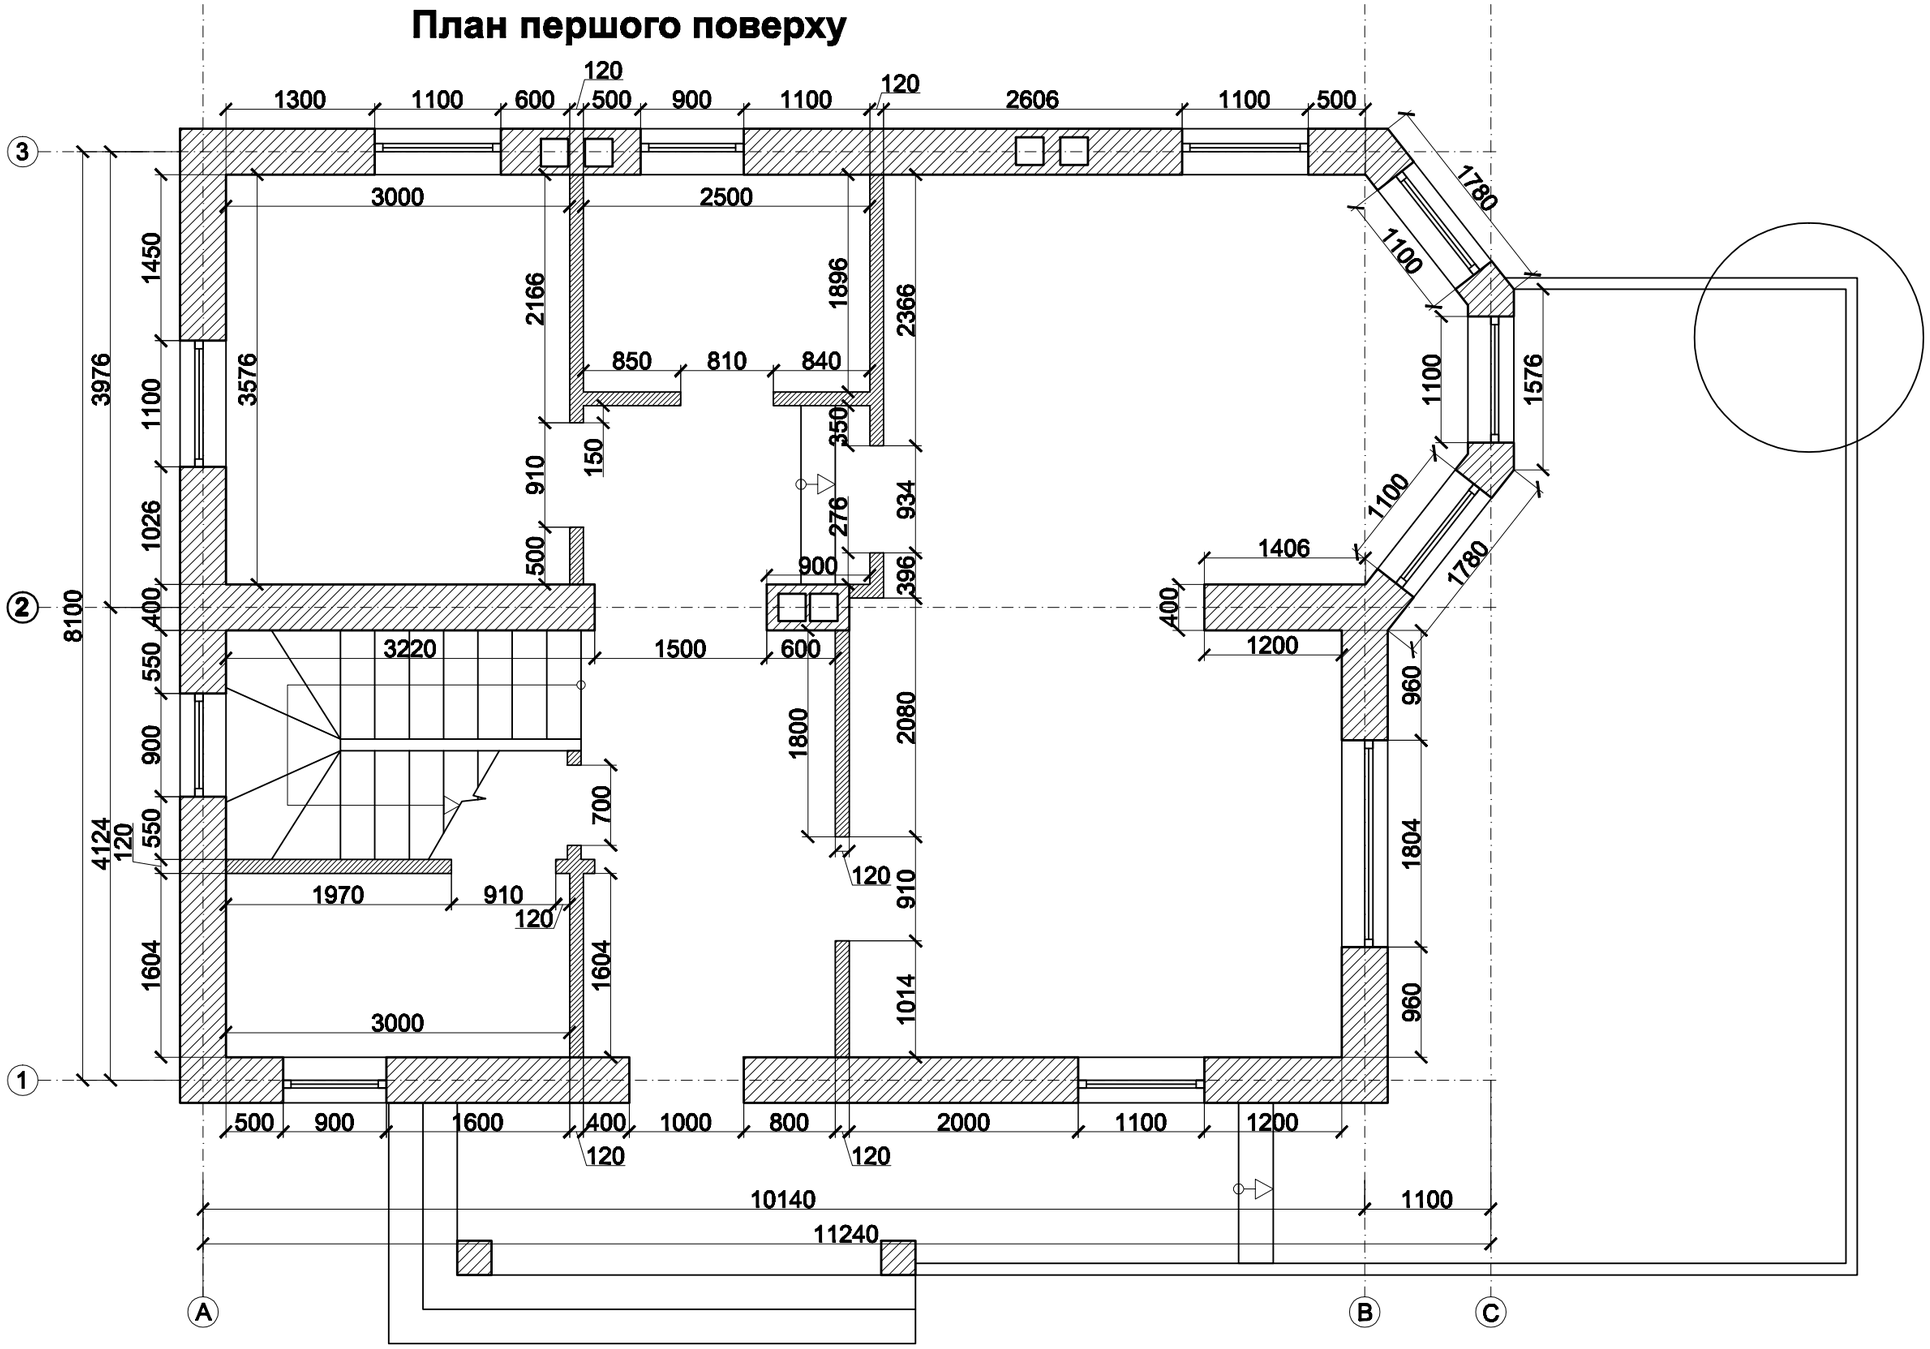План першого поверху