


План 1 - го поверху

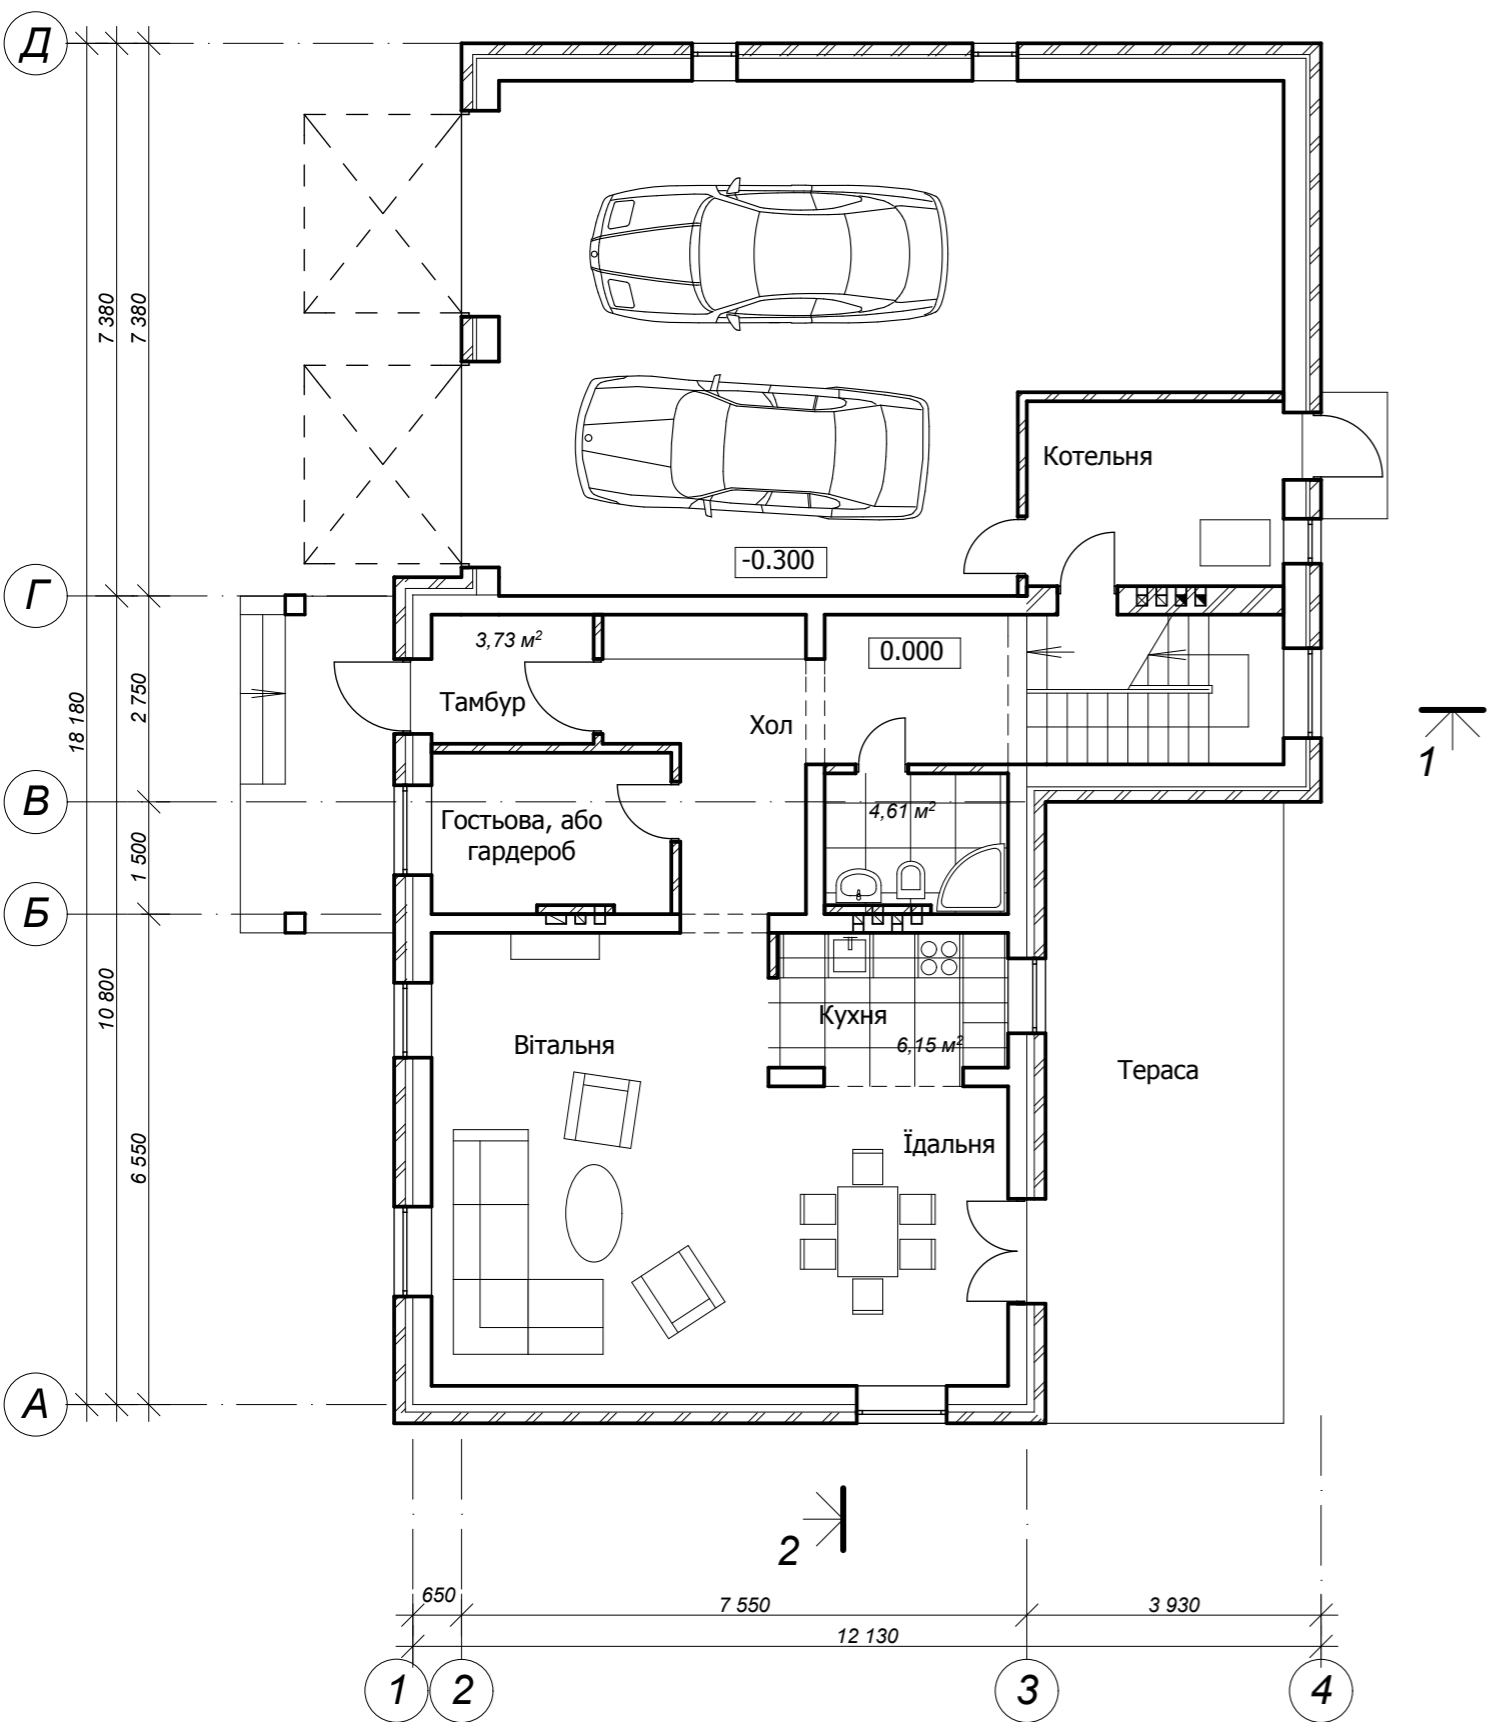

План мансардного поверху

