Принципиальная схема системы водоподготовки для жилого дома в с. Вита Почтовая

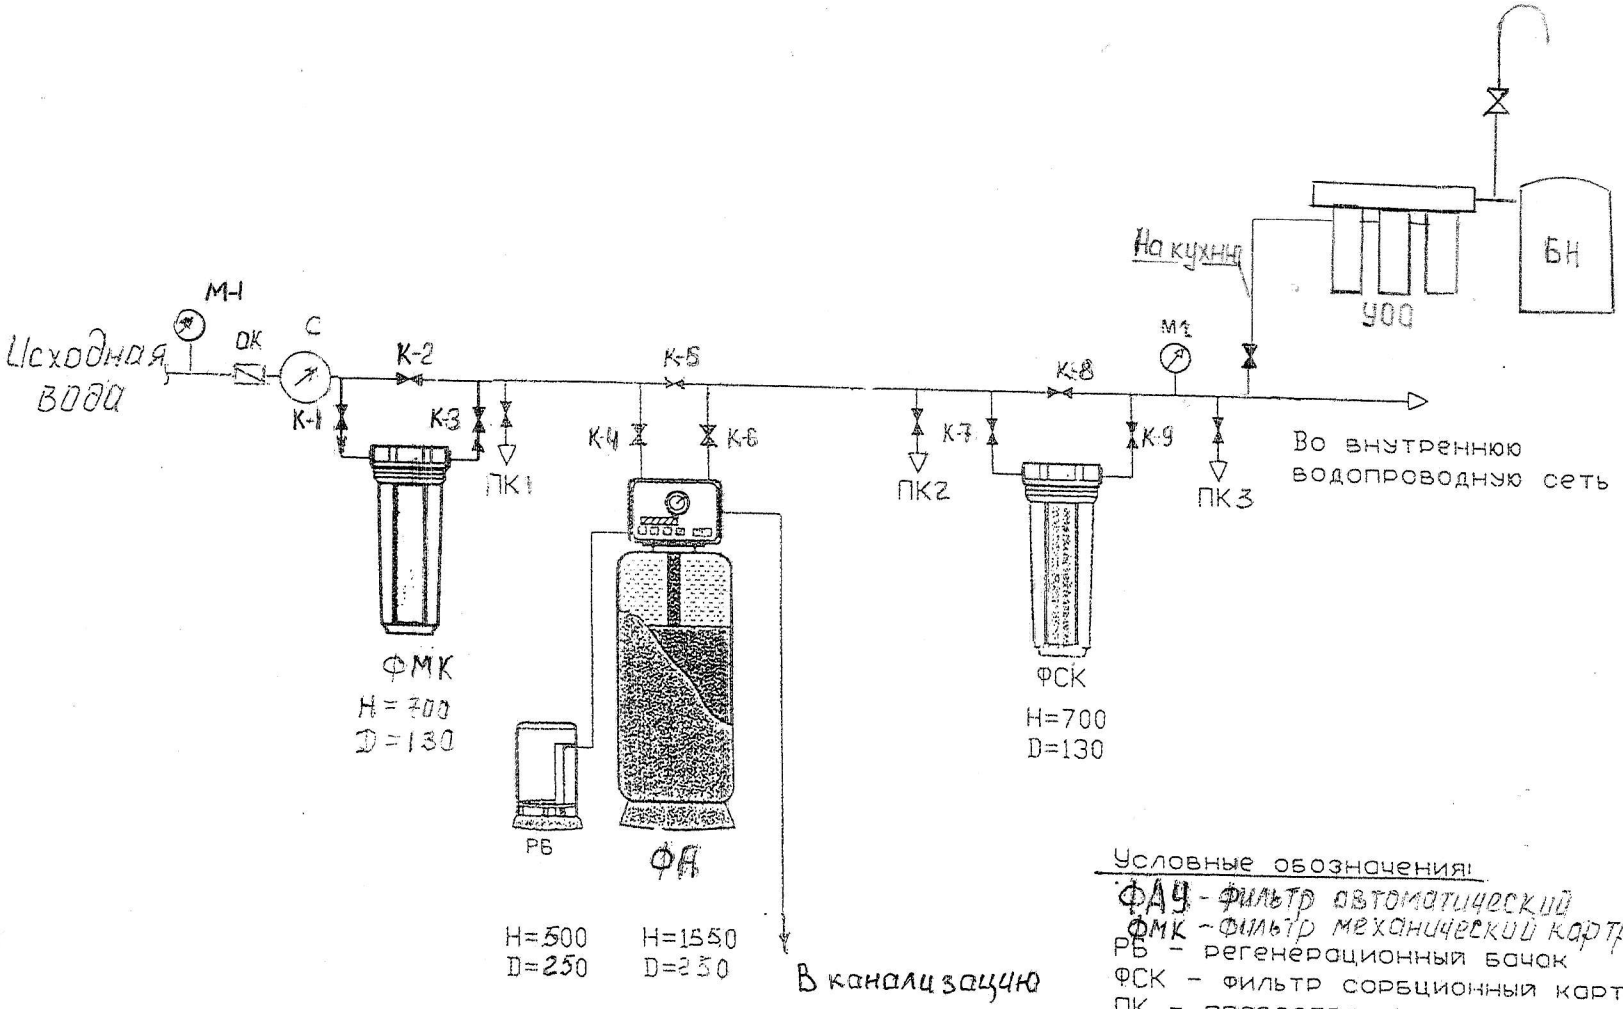

Условные обозначения:

ФАУ - фильтр автоматический
ФМК - фильтр механический картриджный
РБ - регенерационный бачок
ФСК - фильтр сорбционный картриджный
ПК - пробоотборный кран
С - счетчик
ОК - обратный клапан
К - кран.
М - манометр
УОО - Установка обратного осмоса
БН - Бачёк-накопитель