


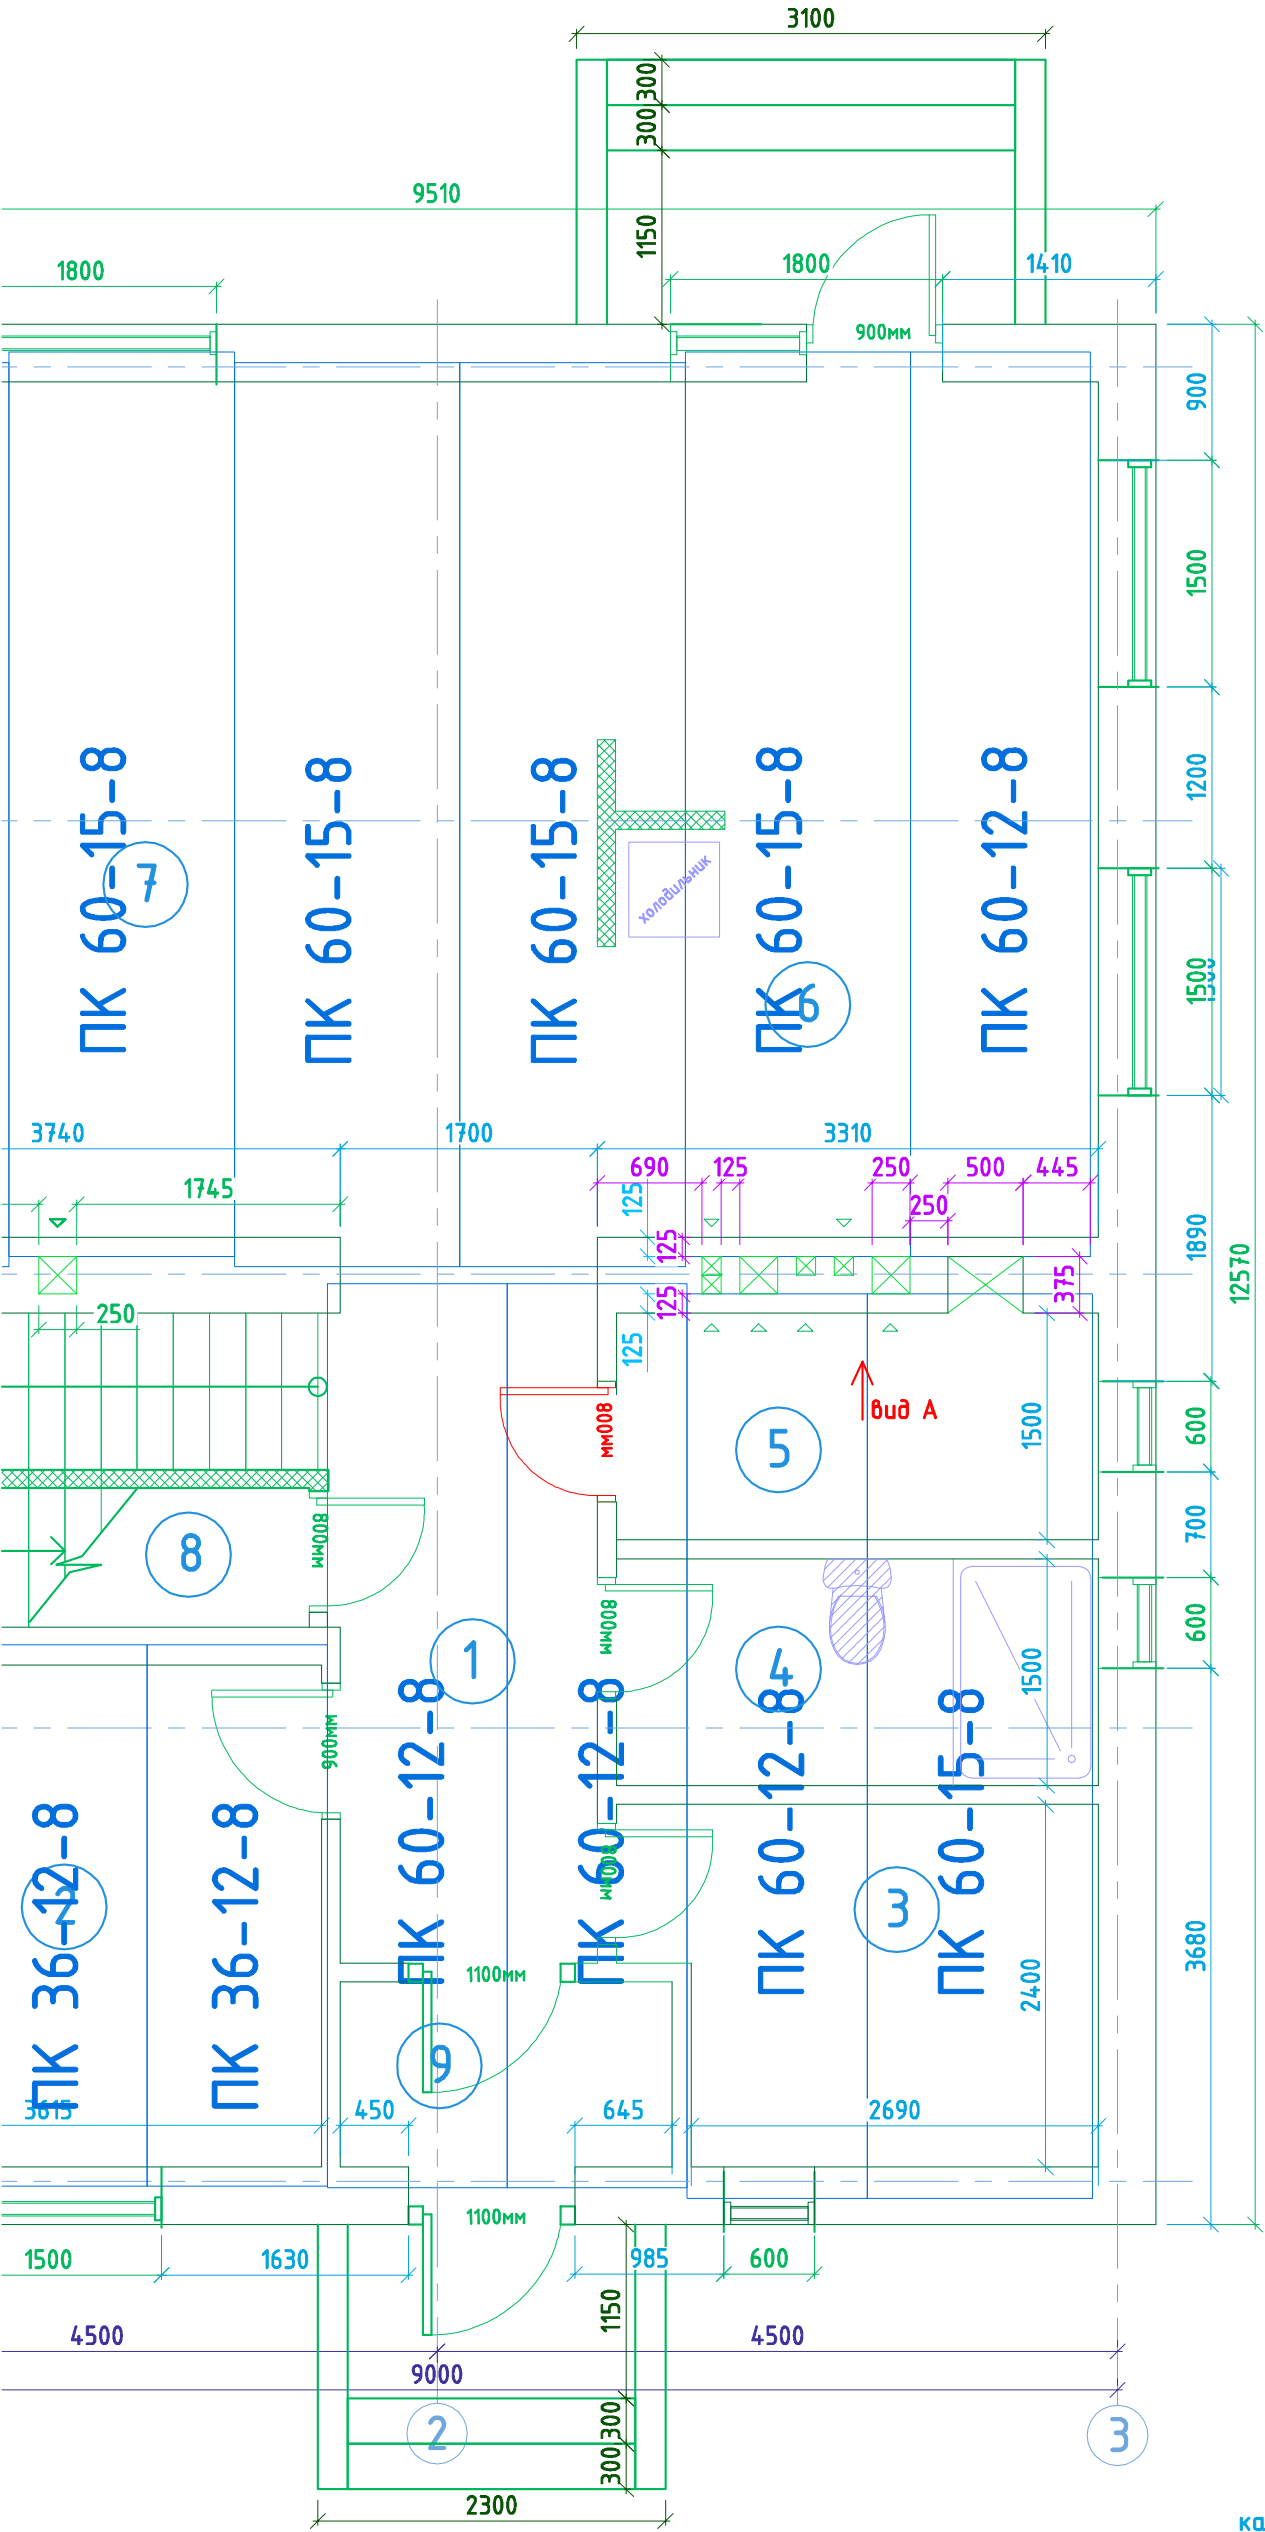

План першого поверху

