


Погоджено:	

Інв. № ор.	Підпис і дата	Зам. інв №

## Інженерно-геологічний розріз за лінією ІІ-ІІ

Масштаб горизонтальний: 1:100  
Вертикальний: 1:100

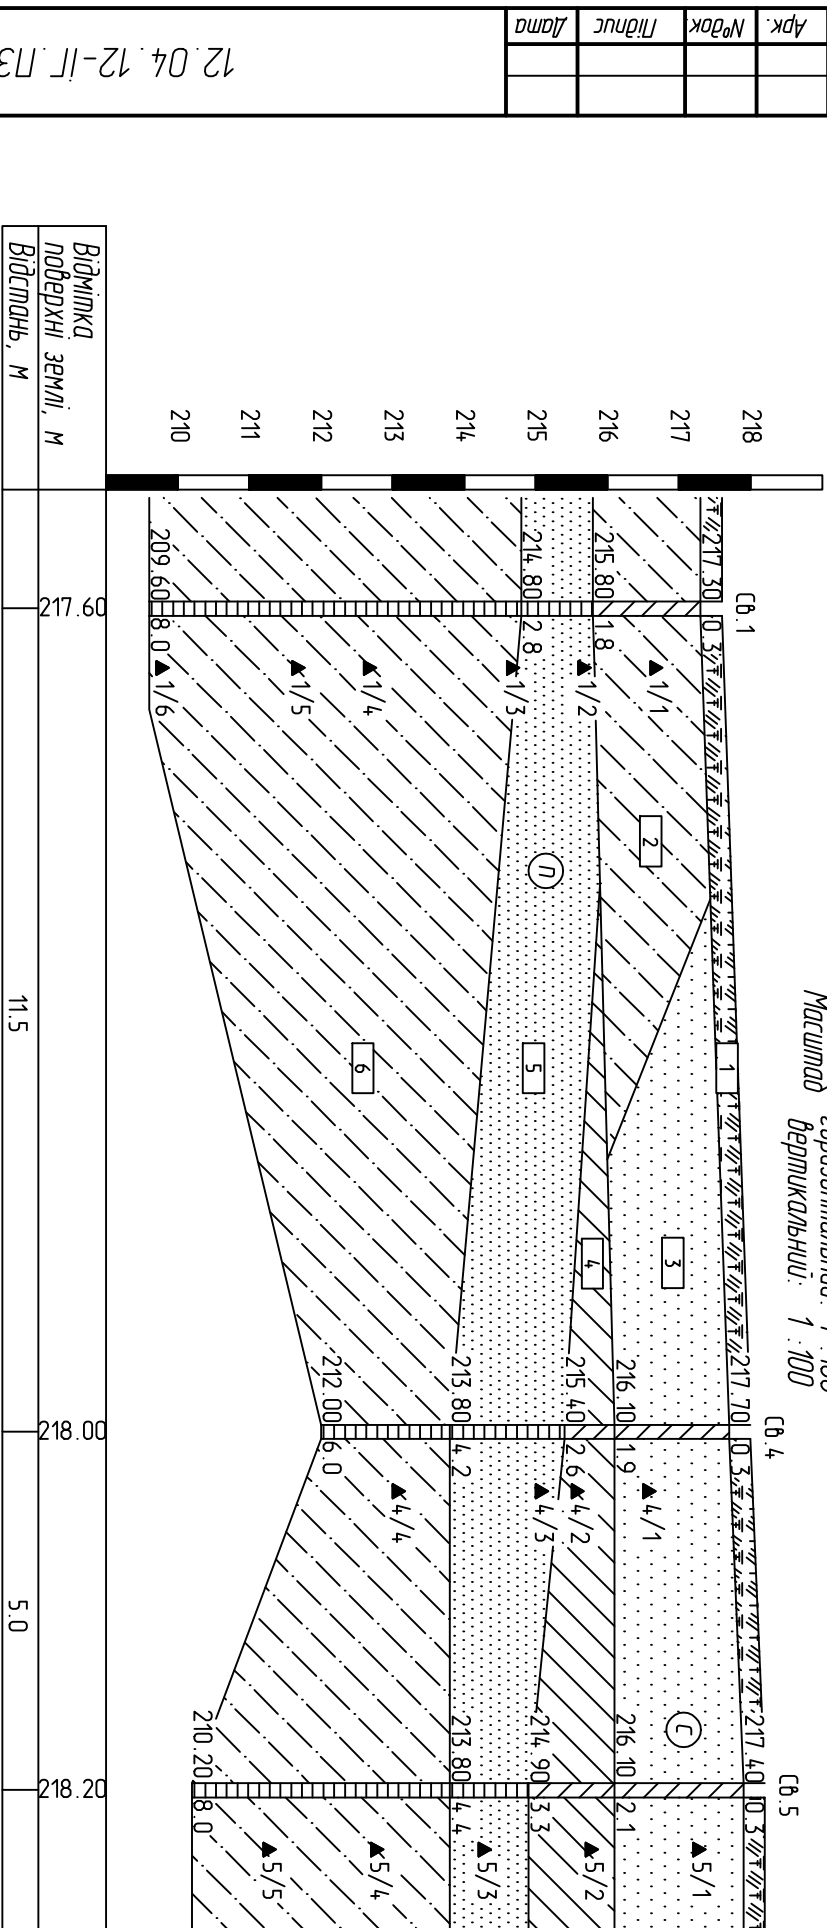

Номер інженерно-геологічного елемента  
 Місце відбору зразка ґрунту цього номеру

**Коефіцієнт водонасичення та показник текучості ґрунтів**  
 ліцанних зливистих  
 малою ступеню водонасичення пверей  
 середнього ступеню водонасичення пластичні (для суглисків) м'якопластичні  
 не нормуються не нормуються

12.04.12-ІІ.ПЗ