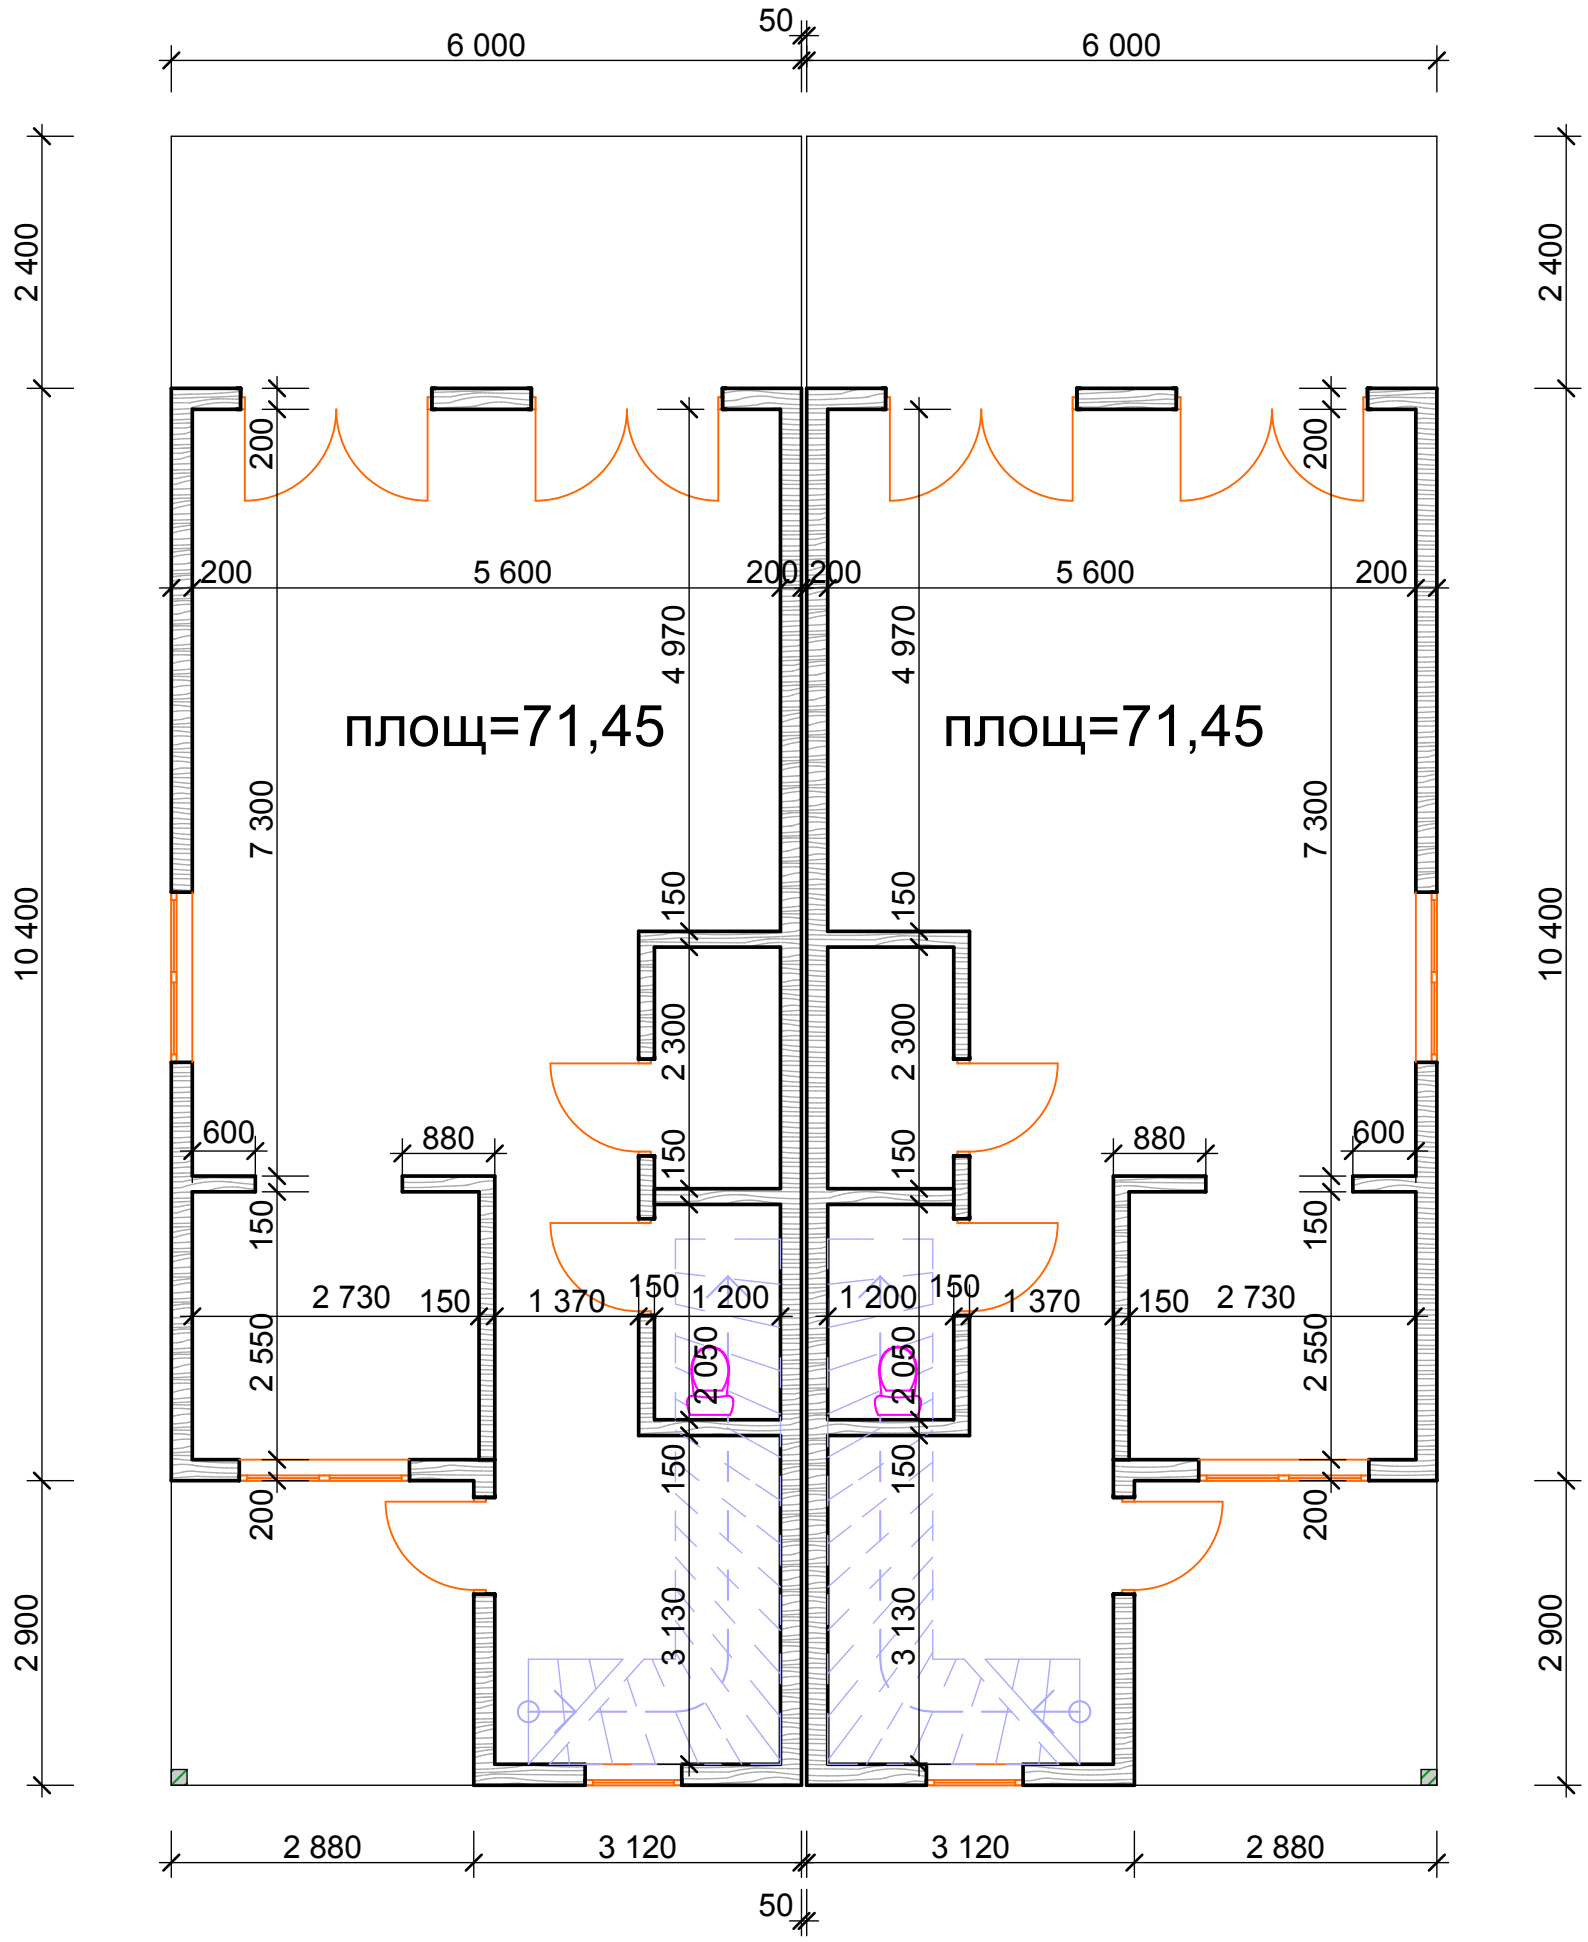
6 000
50
6 000
2 400
10 400
2 900
200
5 600
200
4 970
площ=71,45
7 300
150
2 300
600
880
2 730
1 370
1 200
2 050
2 550
3 130
2 880
3 120