експлікація електровиводів

№	найменування
*	транзитные выключатели
**	электророзетки с защитой
v	расположить вертикально
?	уточнить в рабочем порядке
@	датчик на движение
в1	выключатель 1ый на 900mm от пола
в2	выключатель 2ой на 900mm от пола
в3	выключатель 1ый на 1200mm от пола
р1	электророзетка 1я на 300mm от пола
р2	электророзетка 2я на 300mm от пола
р3	электророзетка 2я на 1400mm от пола
р4	розетка на 70 от пола (для холодильника)
р5	электророзетка 2я на 1200mm от пола
р6	электророзетка 3я на 1200mm от пола
р7	электророзетка 4я на 1200mm от пола
р8	электророзетка 4я на 1000mm от пола
р9	электророзетка на 700mm от пола

t1	розетка TV на 1000mm от пола
f1	розетка телефон на 1400mm от пола
б1	вывод для бра на балке
б2	вывод для бра на отм. 2.000
б3	
б4	
б5	
б6	
б7	
б8	
б9	

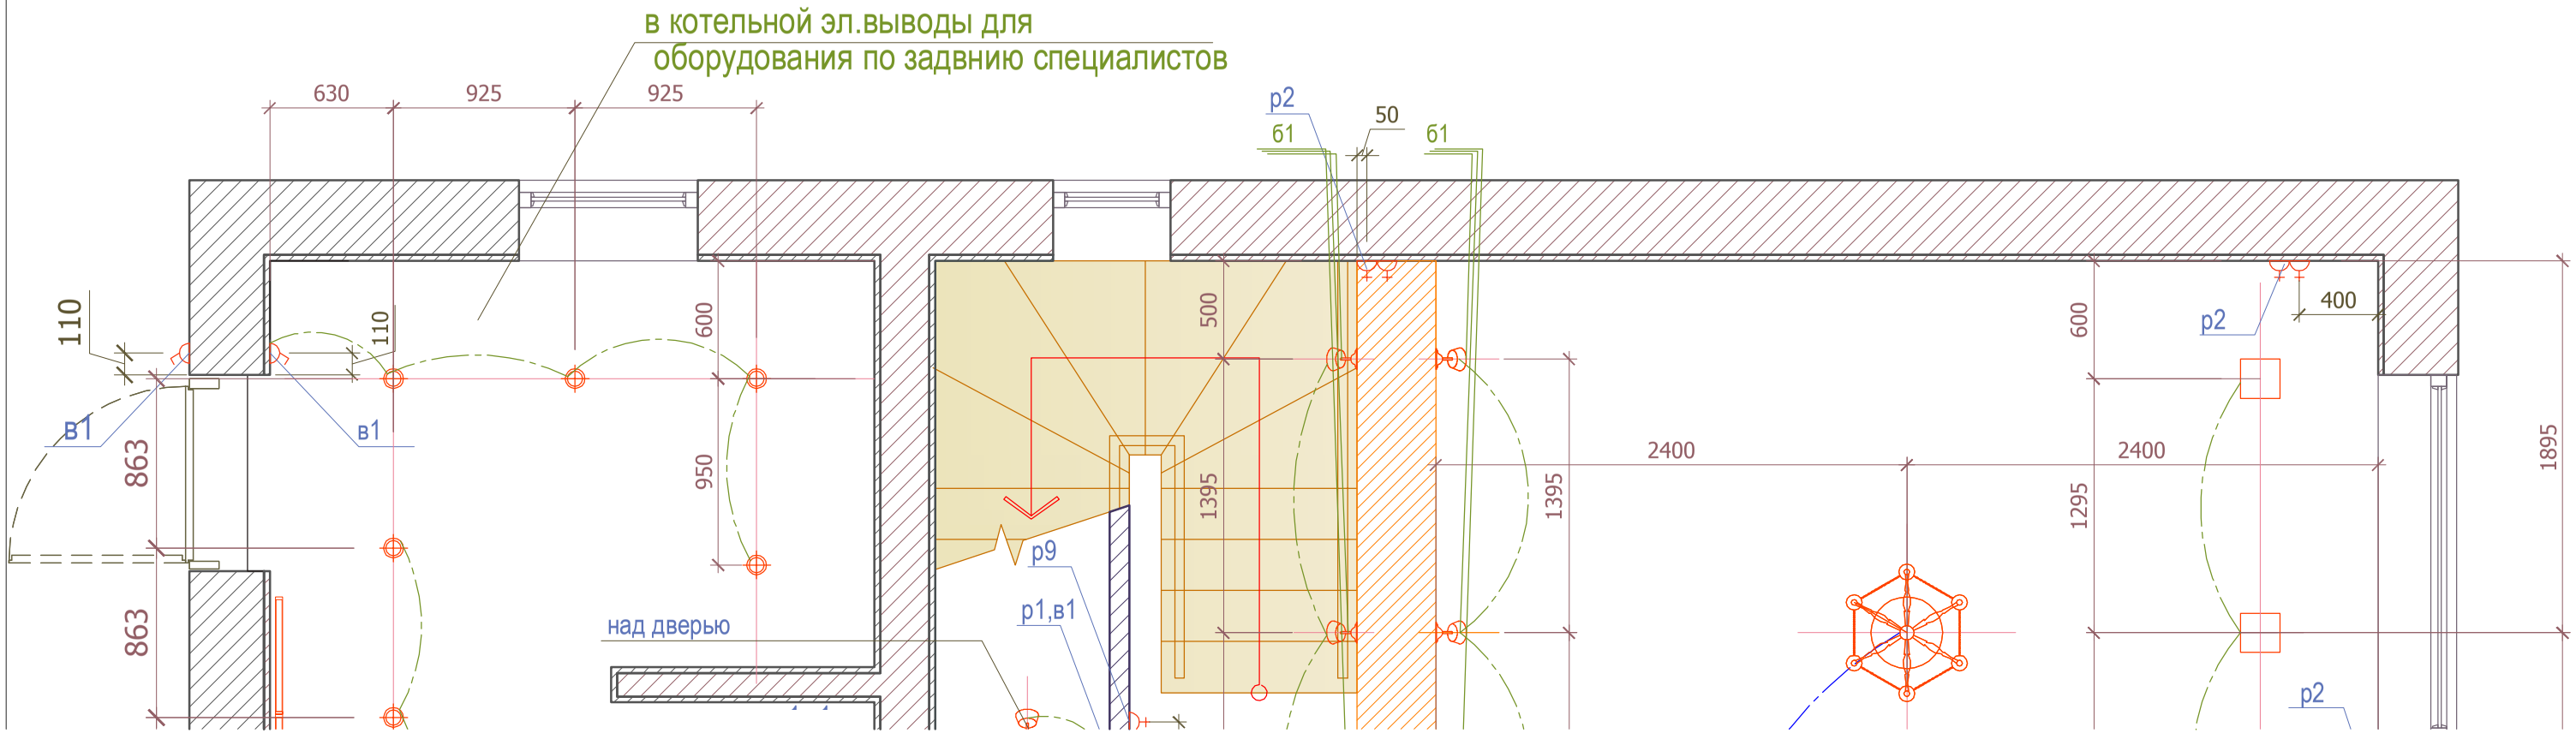

Click Here to upgrade to Unlimited Pages and Expanded Features
PDF Complete
Your complimentary use period has ended. Thank you for using PDF Complete.