План 2-го поверху на відмітці +3.420

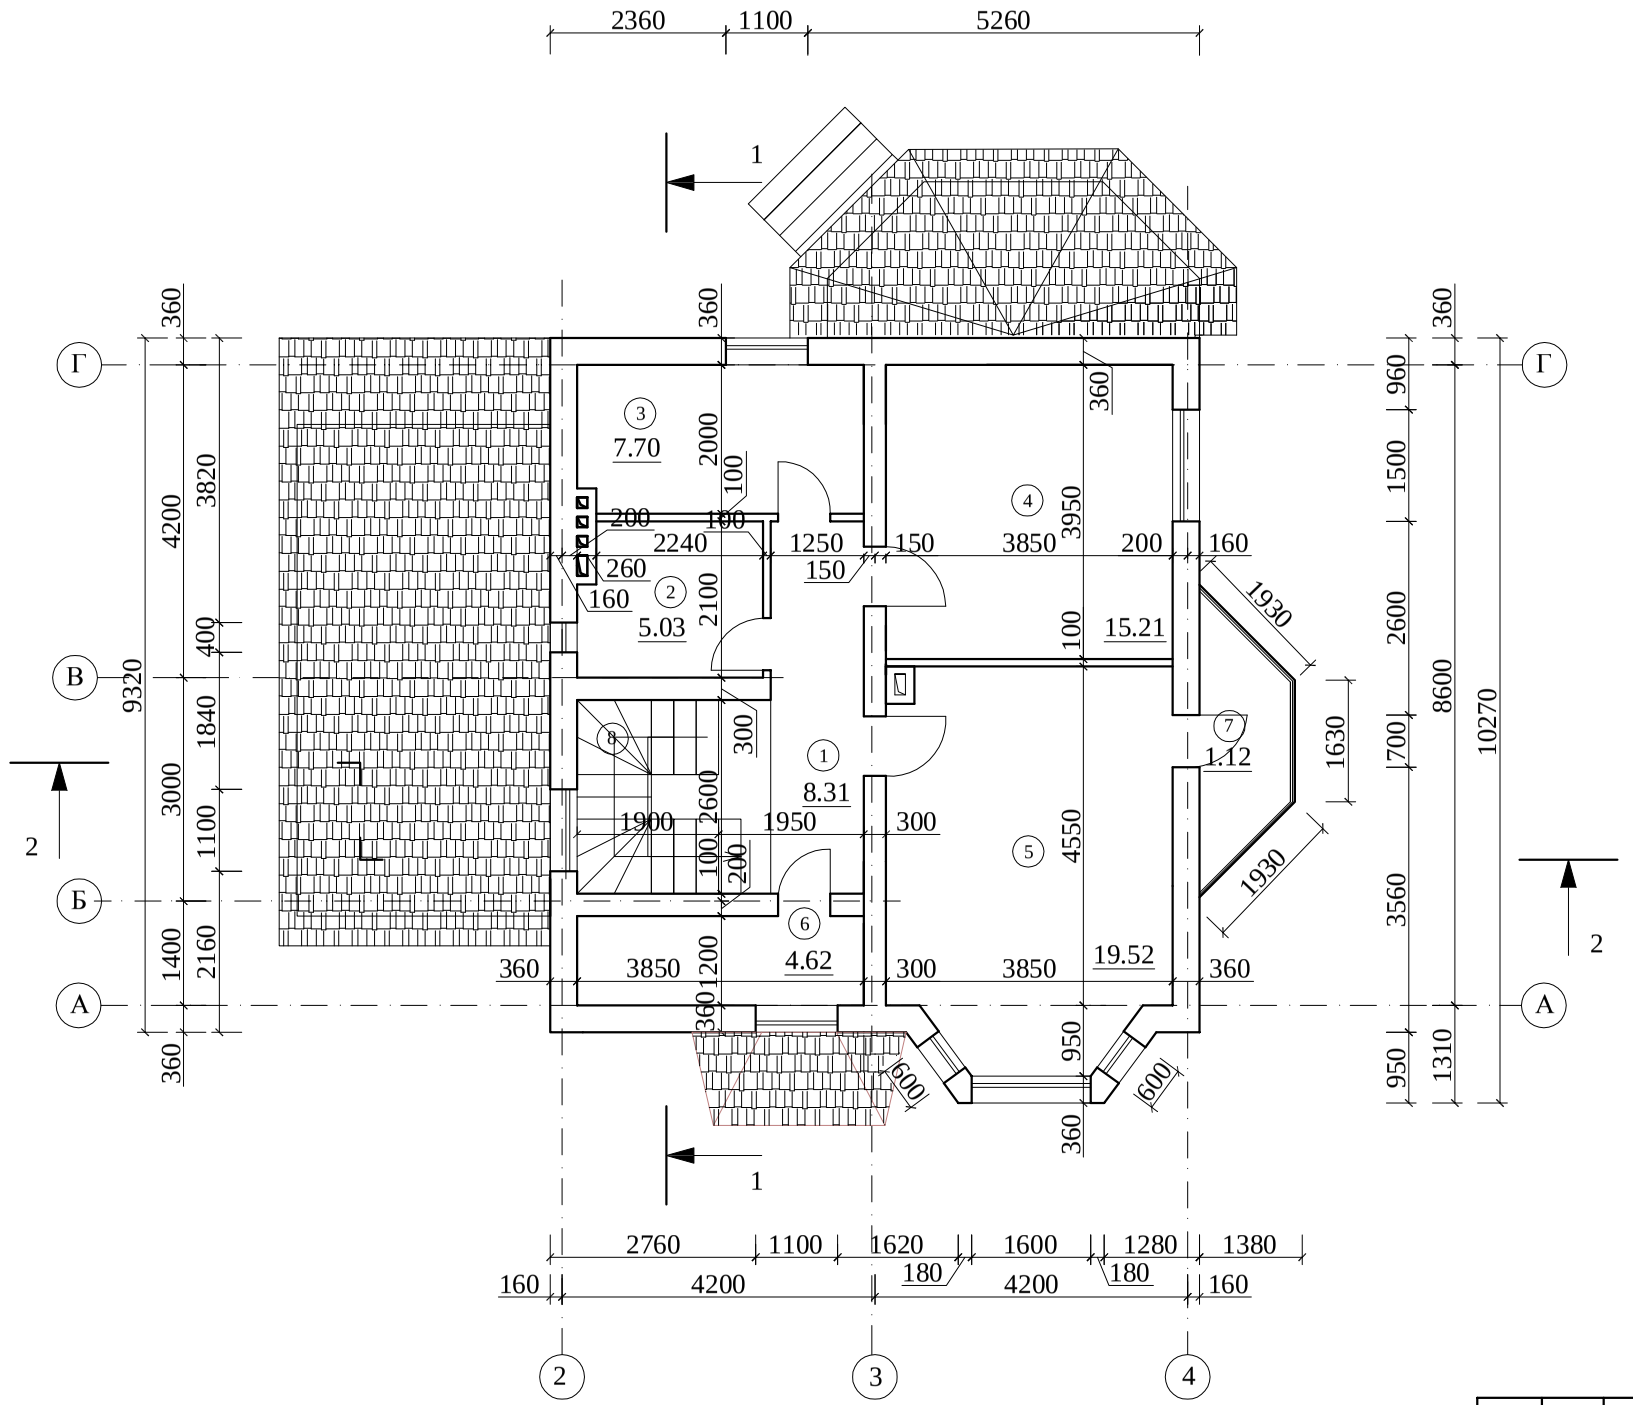

Експлікація приміщень 2-го поверху

Номер по плану	Найменування	Площа м2	Категорія виробництва по вибухової, вибухово-пожежної та пожежной безпеки
1	2	3	4
1	Коридор	8.31	"Д"
2	Санвузол	5.03	"Д"
3	Кабінет	7.70	"Д"
4	Житлова кімната	15.21	"Д"
5	Житлова кімната	19.52	"Д"
6	Гардеробна	4.62	"Д"
7	Балкон	1.12	"Д"
8	Сходи	4.70	"Д"

Погоджено:

Підпис і дата

Інв N ориг.

Змін.	Кіл.діл	Аркуш	N док.	Підпис	Дата
ГІП		Редькіна			04.12
Виконав		Охріменко			04.12
Перевір		Редькіна			04.12
Н.контр.		Токарєв			04.12

Замовник: Костюченко В.В.
Київська область, Броварский район, с. Рожни, вул. Пушкіна.

Житловий будинок	Стадія	Аркуш	Аркушів
	П	5	
План 2-го поверху на відмітці +3.420	ТОВ "СОГРА" м.Київ		