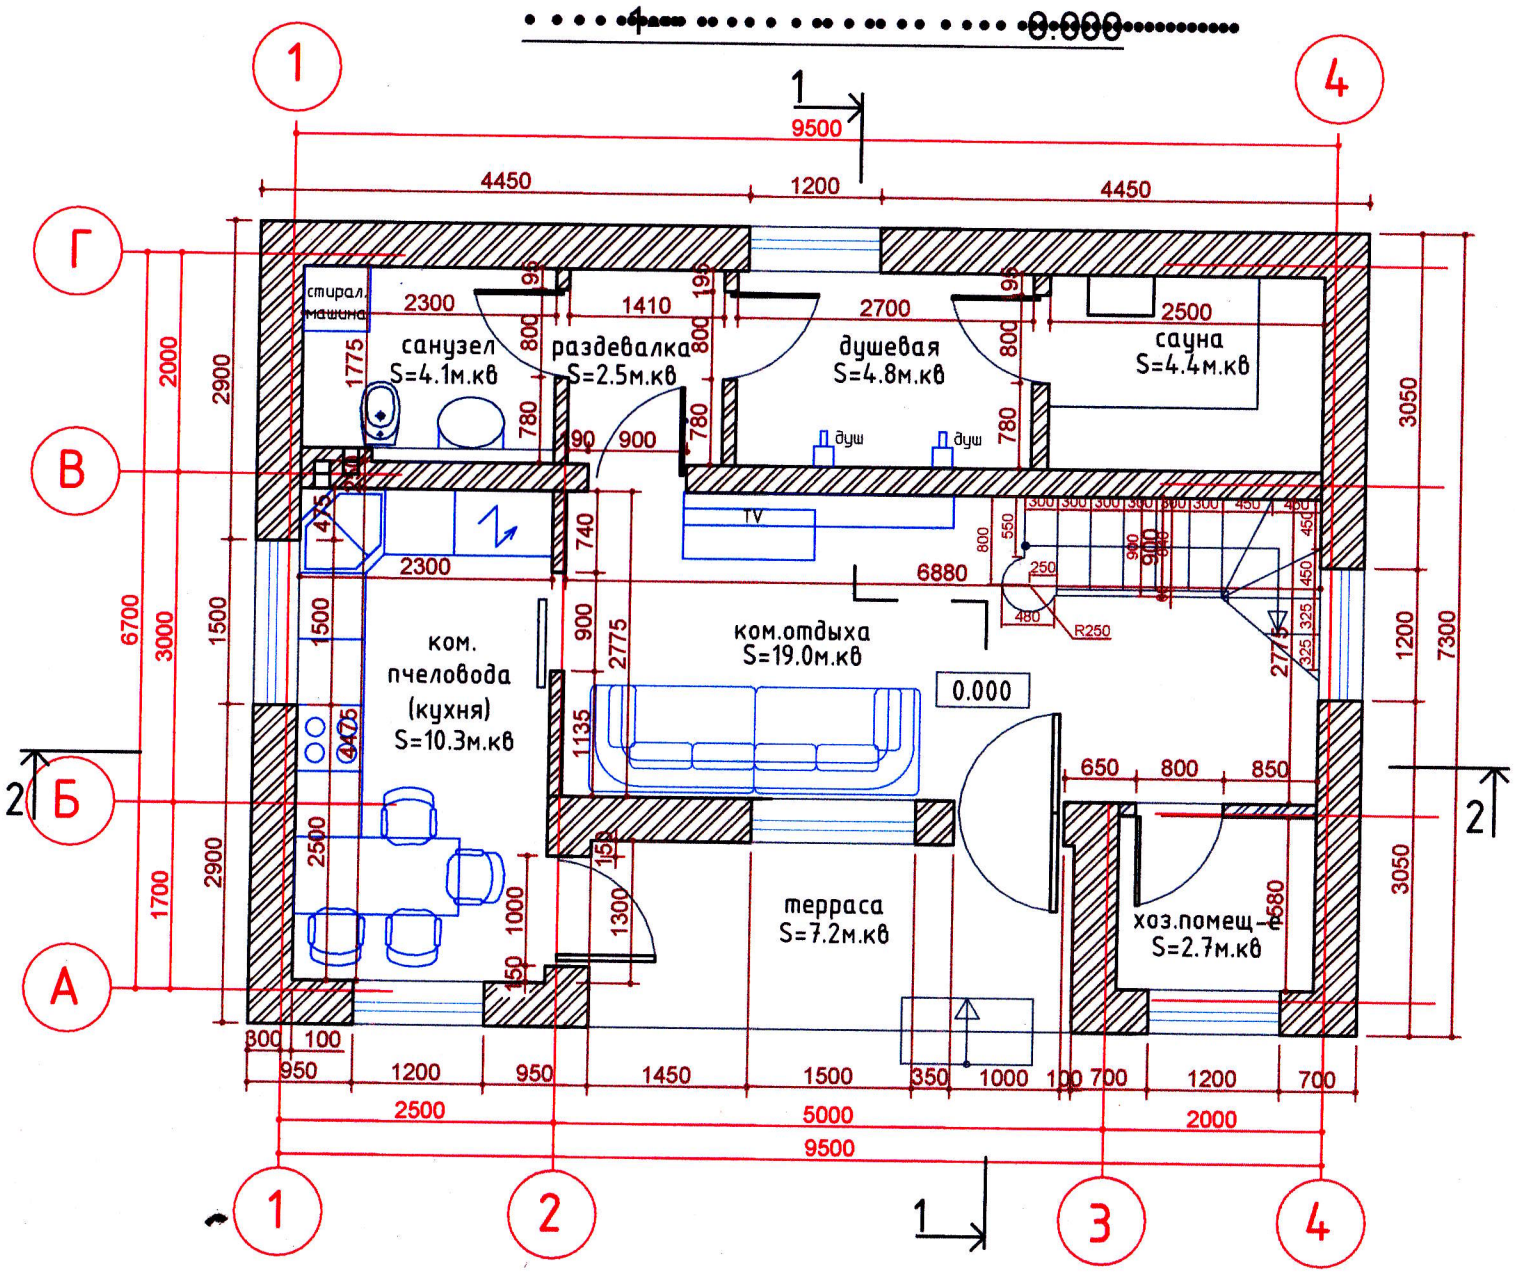
0.000
санузел
S=4.1м.кв
раздевалка
S=2.5м.кв
душевая
S=4.8м.кв
сауна
S=4.4м.кв
ком.
пчеловода
(кухня)
S=10.3м.кв
ком.отдыха
S=19.0м.кв
терраса
S=7.2м.кв
хоз.помещ-е
S=2.7м.кв
стирал.
машина
душ
TV
9500
4450
1200
6880
6700
7300
2500
5000
2000