План 1-го этажа

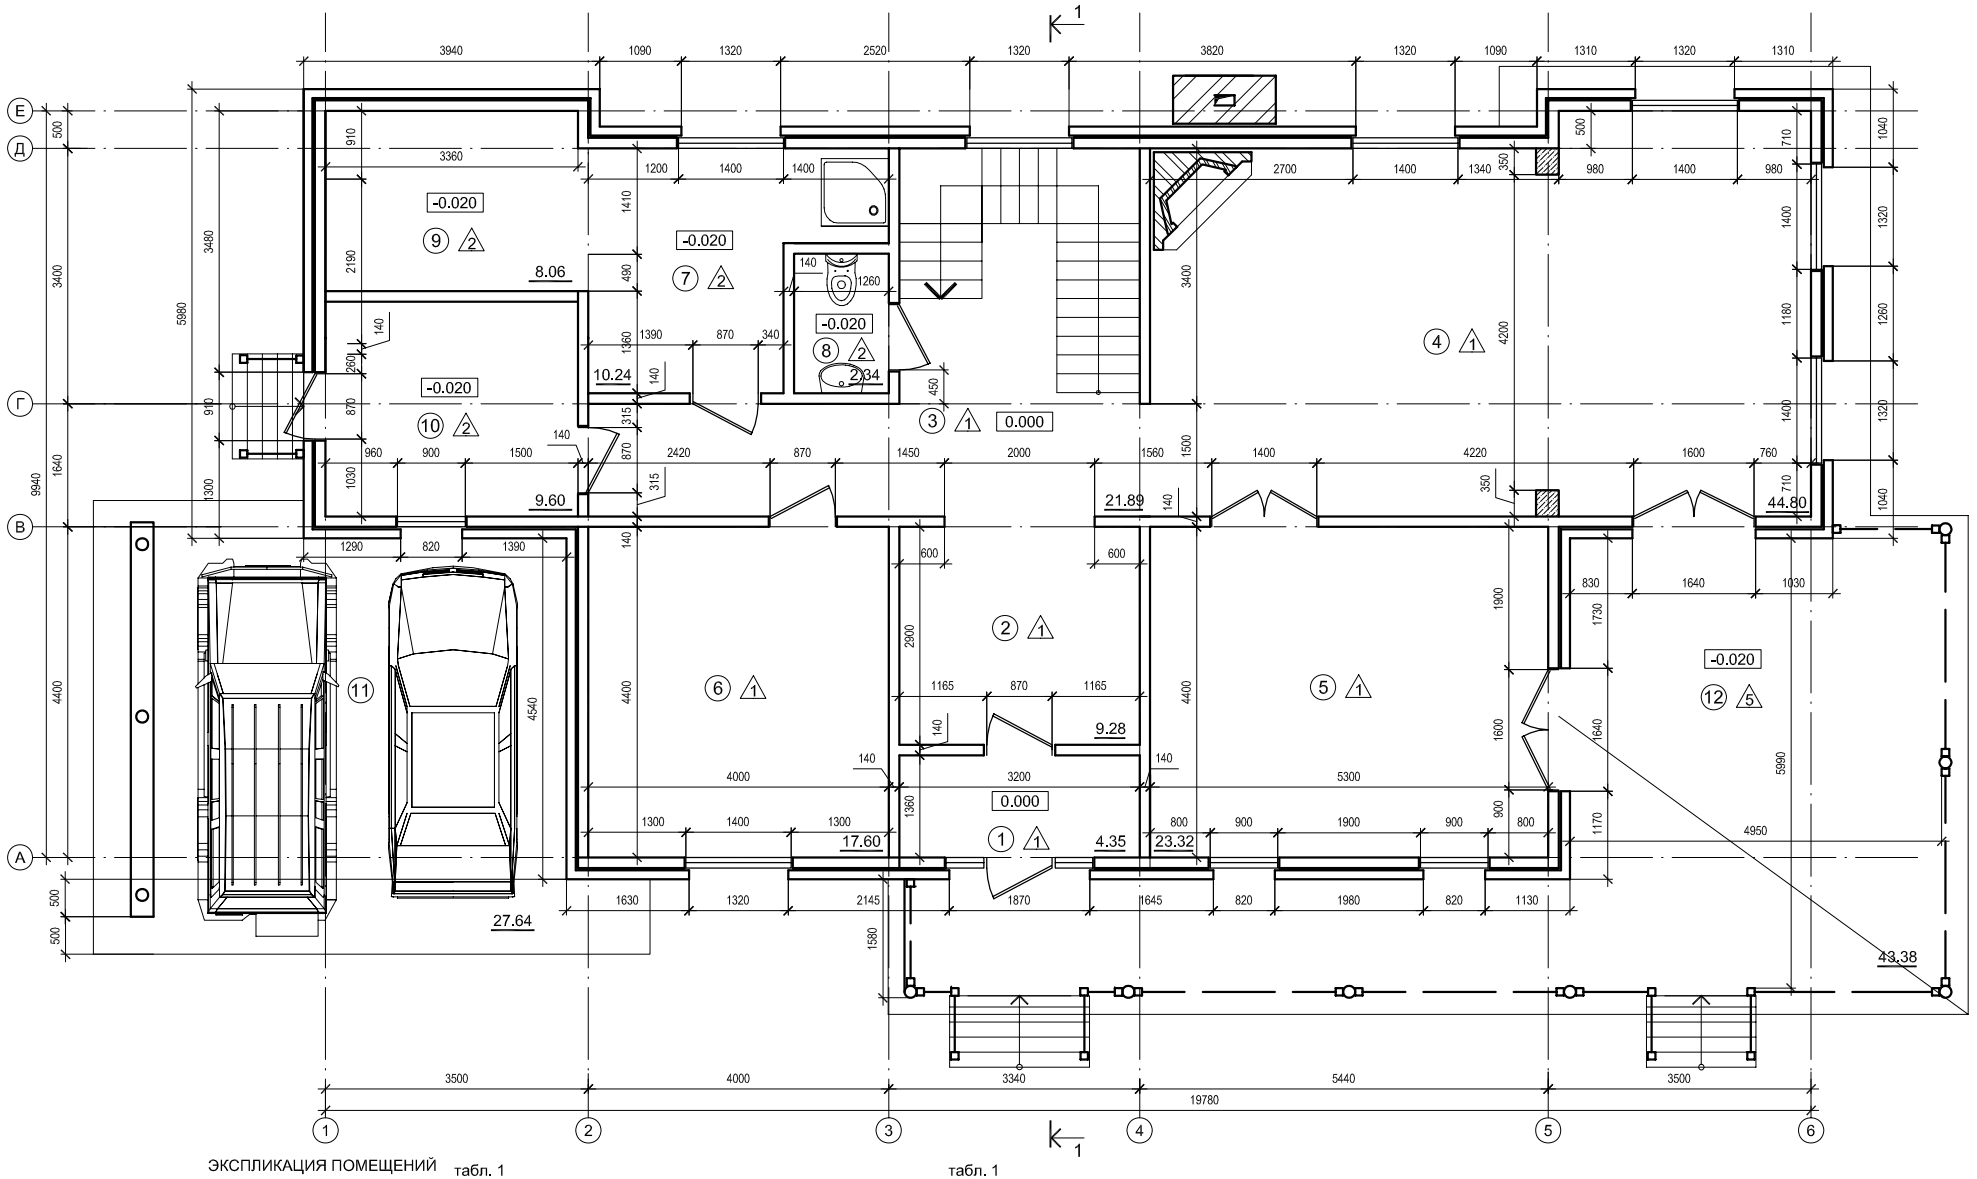

ЭКСПЛИКАЦИЯ ПОМЕЩЕНИЙ табл. 1

№	Наименование	Площадь, м2
1	Тамбур	4,35
2	Прихожая	9,28
3	Холл	21,89
4	Гостинная	44,80
5	Кухня	23,32
6	Спальня	17,60
7	Душевая	10,24
8	С/у	2,34

табл. 1

№	Наименование	Площадь, м2
9	Сауна	8,06
10	Топочная	9.60
	Итого	151,46
11	Терраса	27,64
12	Терраса	43,38
	Итого	71.02

1.Данный лист рассматривать совместно с листами АР-1-12;

Условные обозначения:

(1) - номер помещения;

1/1 - тип пола;

Изм.	Кол.	Лист	N док.	Подпись	Дата	Индивидуальный жилой дом		
							Стадия	Лист	Листов
Разработ							П	3	
Проверил						План 1-го этажа			

Взам.инв.N | Подпись и дата | Инв. N подл.