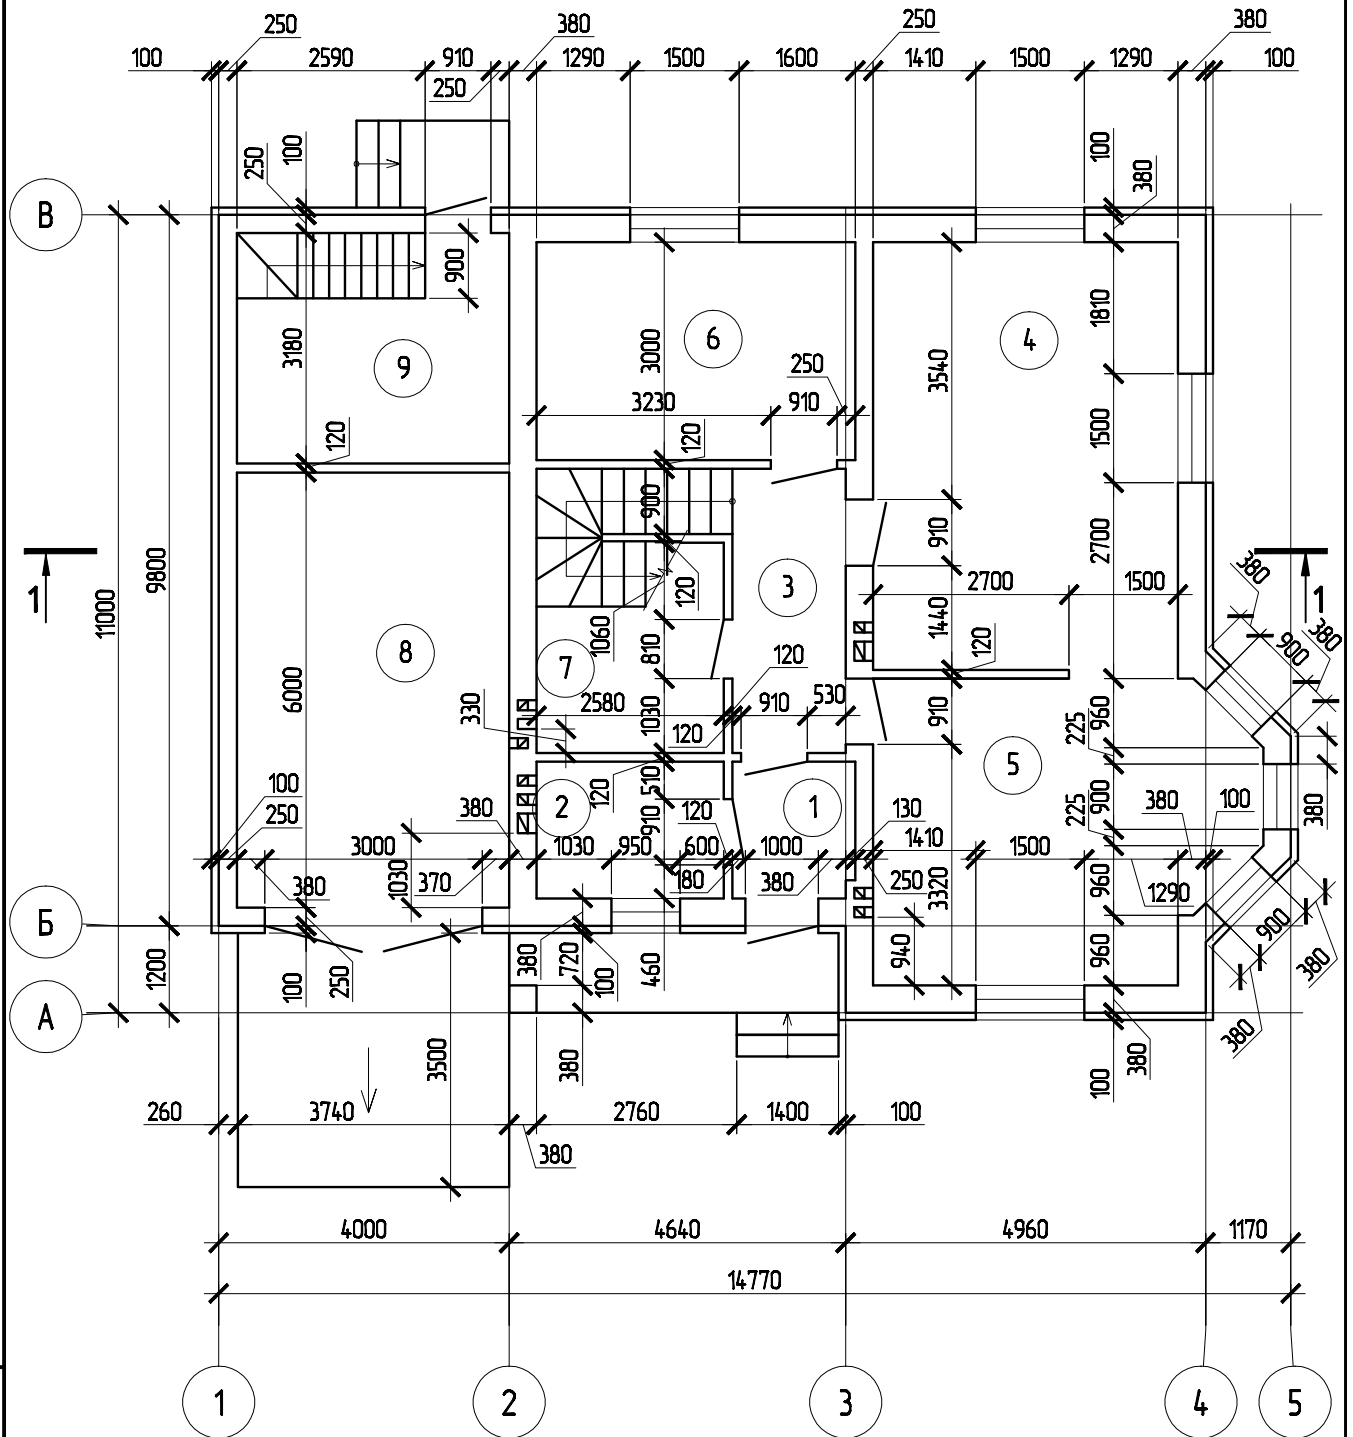


План 1-го поверху

[illegible]