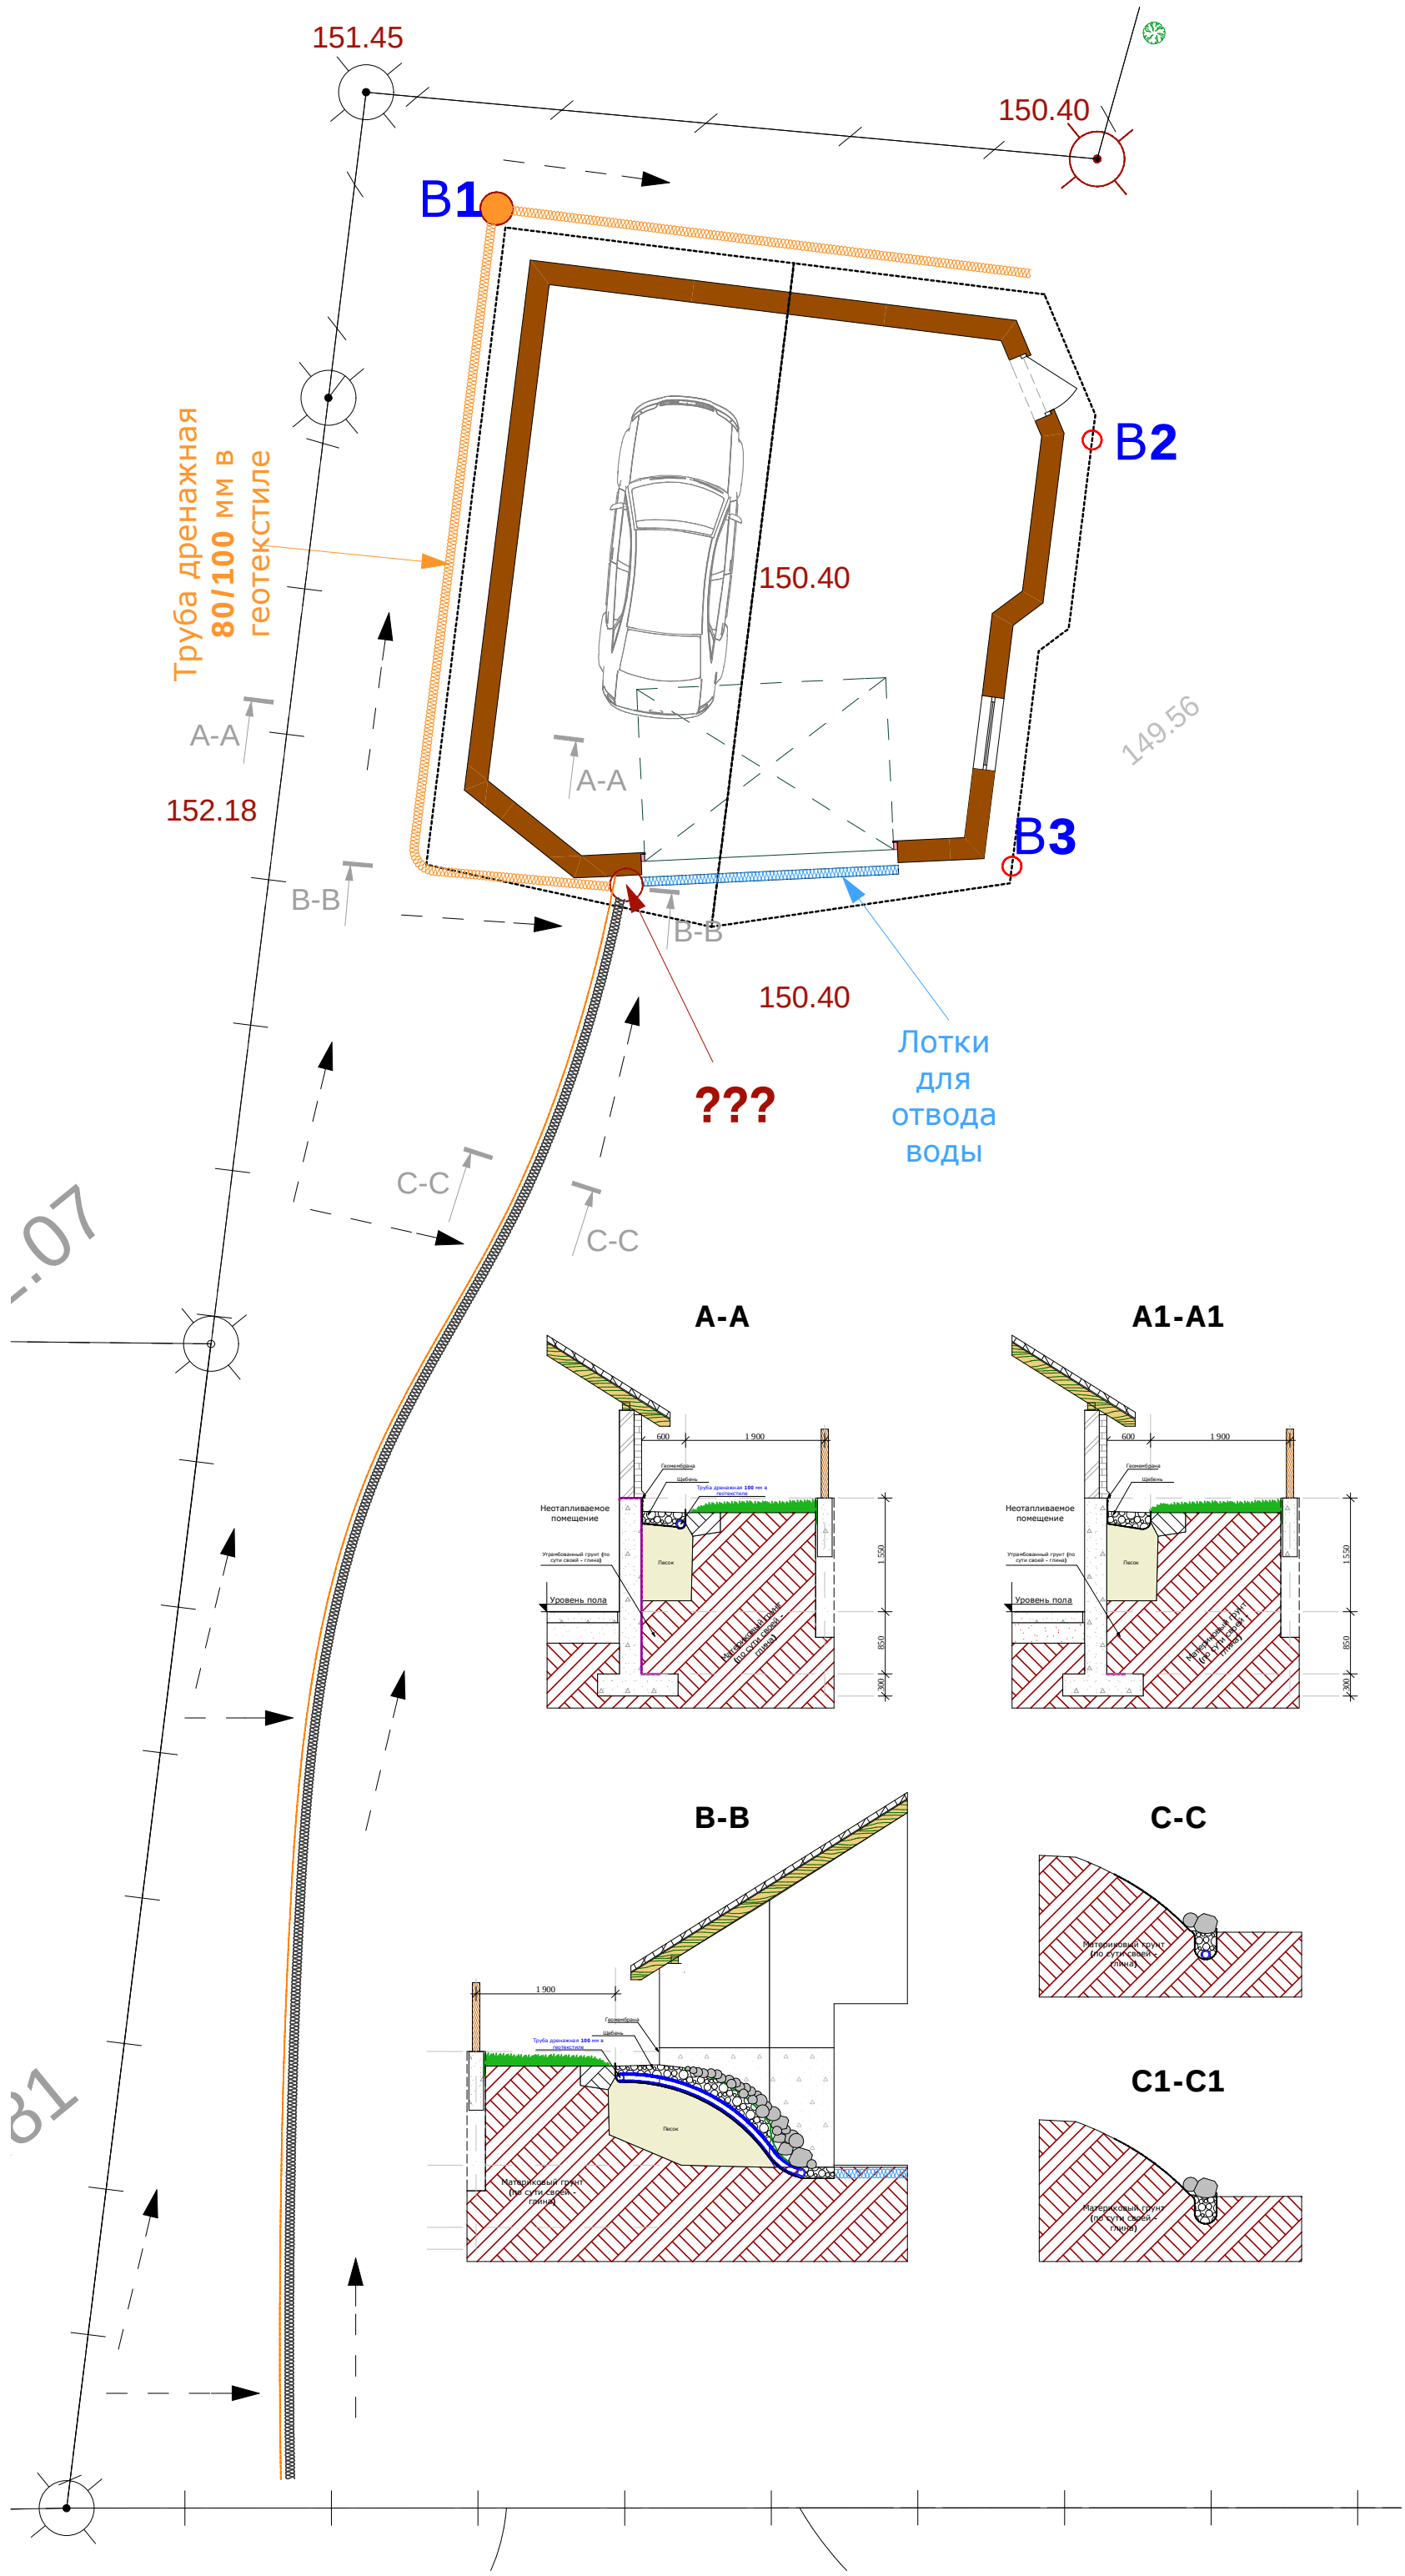
151.45
150.40
B1
B2
B3
Труба дренажная
80/100 мм в
геотекстиле
150.40
149.56
A-A
A-A
152.18
B-B
B-B
150.40
???
Лотки
для
отвода
воды
C-C
C-C
A-A
A1-A1
B-B
C-C
C1-C1
Неотапливаемое
помещение
Уровень пола
Песок
Геомембрана
Шебень
Труба дренажная 100 мм в
геотекстиле
Материковый грунт
(по сути своей -
глина)
600
1 900
1 550
850
300