



Розгортки по стінах коридору

стіна "А"

фасаді білі глянцеві +
каркас - сірий антрацит матовий

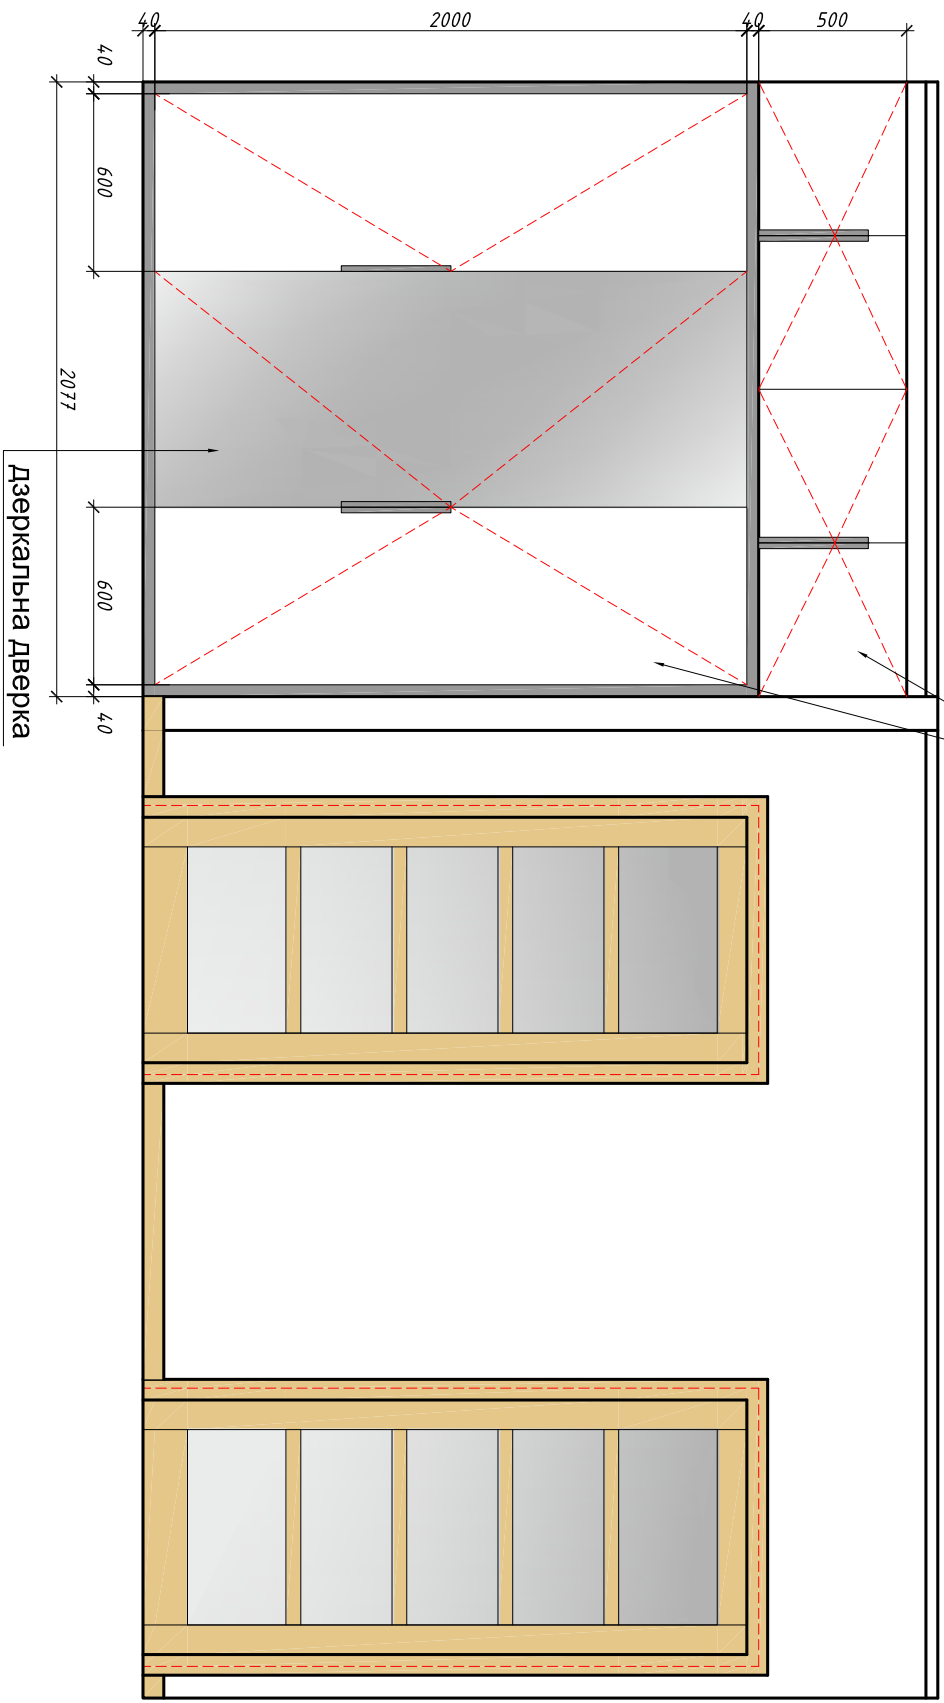


УМОВНІ ПОЗНАЧЕННЯ:

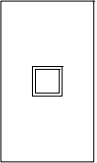

одинарний вимикач



шпалери Colemans Flow 70921

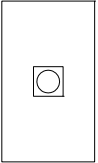

електрична розетка

Примітки:

- 1.даний аркуш розглядати разом з Ар-22
- 2.габарити меблевої стінки вказані орієнтовно для підрахунку кошторису і вимагають уточнення фірмою-виробником по місцю після остаточного вирівнювання стін, підлоги та стелі
- 3.тип МДФ-плити для фасадів та фурнітуру, внутрішнє наповнення шаф фірми-виробнику меблів уточнити по місцю з авторами проекту

