

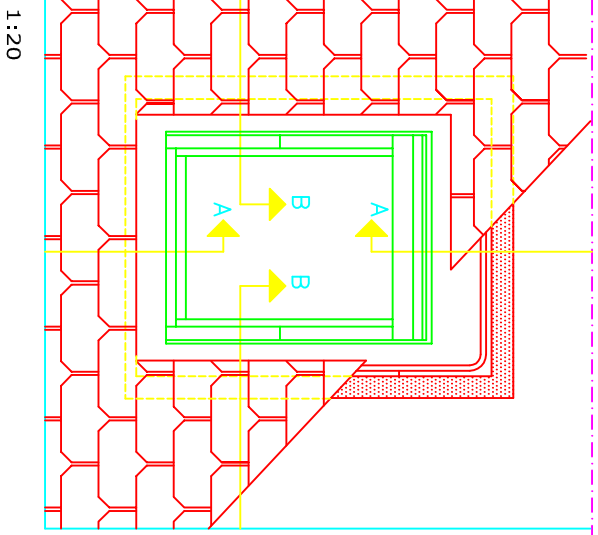


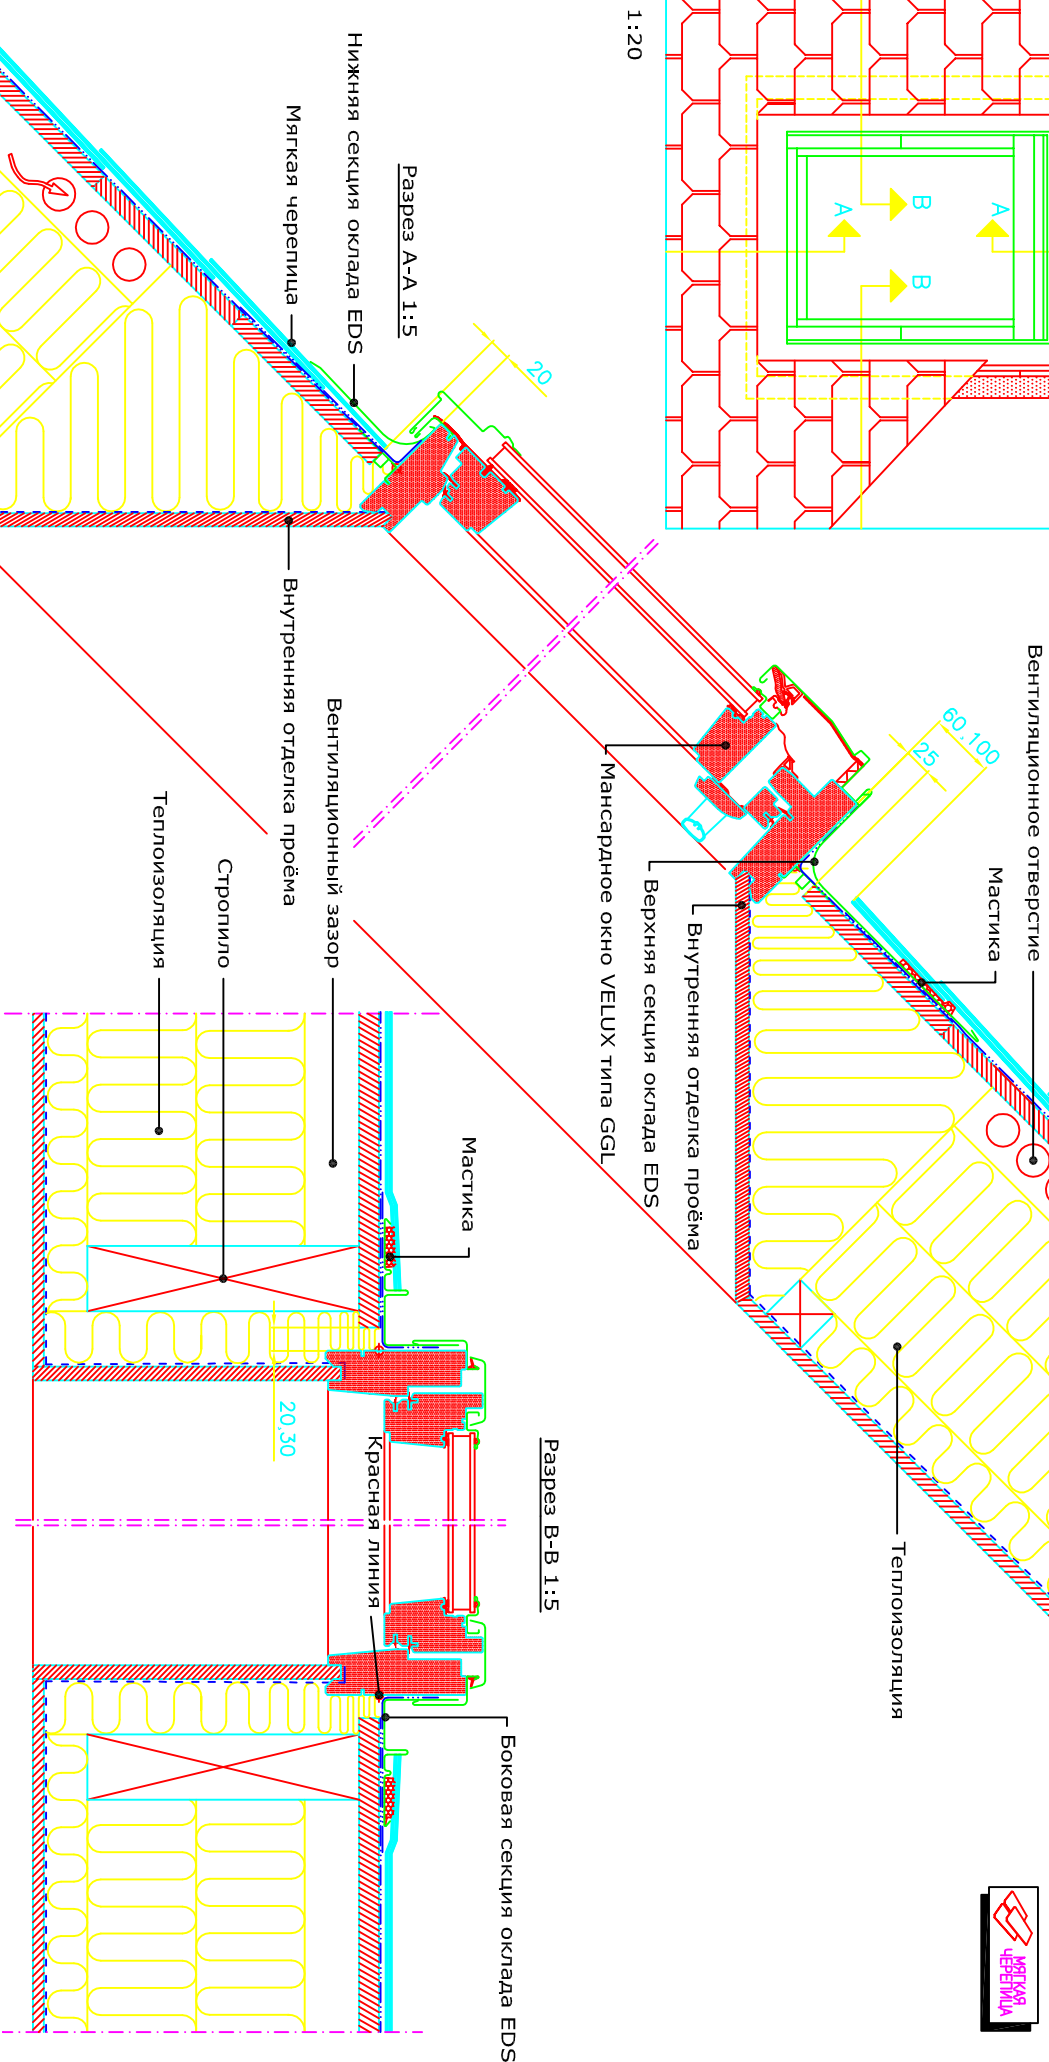

1:20

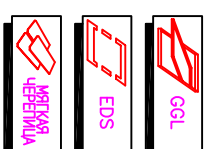

Разрез В-В 1:5

Разрез А-А 1:5

Гидроизоляция
Пароизоляция

Данный чертёж является частью технической документации, предоставляемой исключительно для предоставления информации о конструкции и монтаже окон VELUX. Он не должен использоваться для каких-либо других целей. 

Одиночная установка мансардного окна
Мансардное окно VELUX типа GGL.
Окна VELUX типа EDS.
Конструкция кровли - деревянные.
Кровельный материал - мягкая черепица.

VELUX

ВЕЛЮКС РОССИЯ ЗАО
ПРОЕКТНЫЙ ОТДЕЛ

117335, Москва,
ул. Архитектора Власова, 2, корп. 1
тел. (095) 737 7520
project@velux.com

Формат А3
Масштаб 1:5 / 1:20

File name /no. GGL_EDS_W_S - 02 11