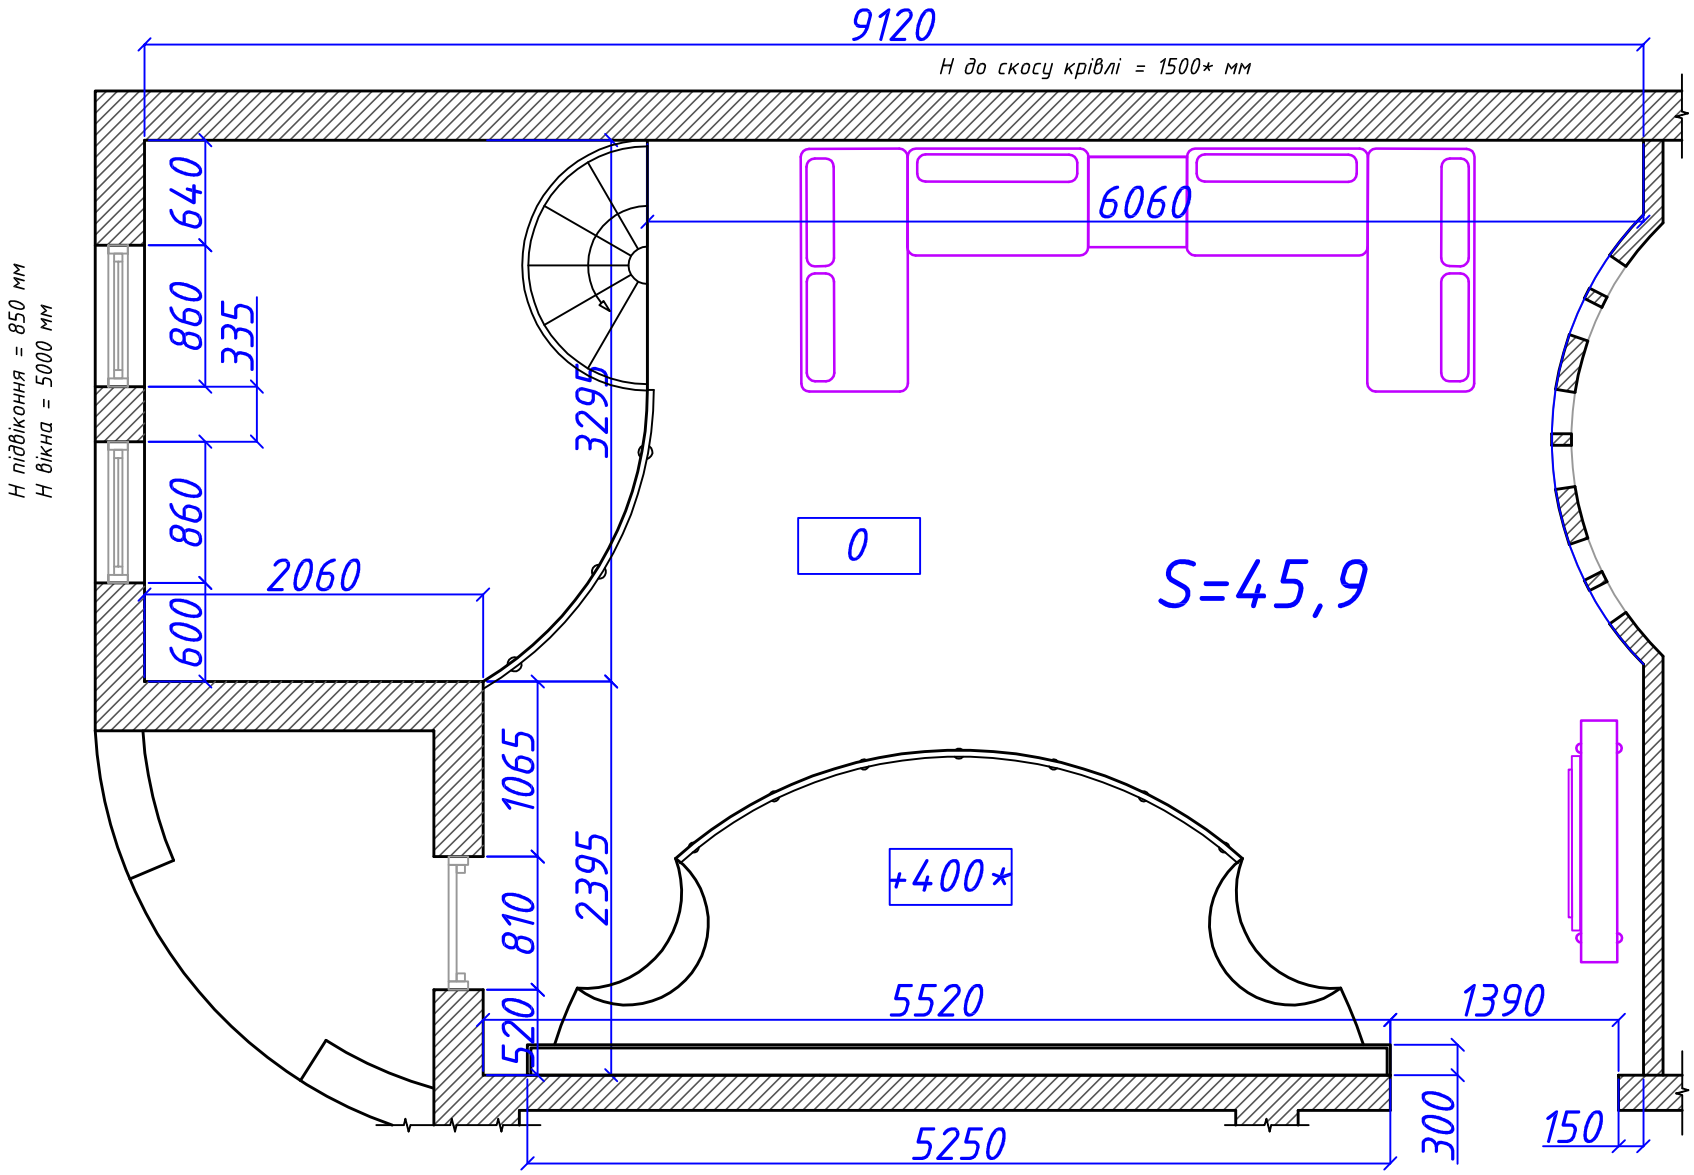

*Розміри для довідок

Изм.	Лист.	№ докум	Подп.	Дата	
Арх. раз.		Пелих К.			
Провер.					
Т.контр.					
Н.контр.					
Утв.					

2008.006.02.401

План вітальні загальний (2 пов.)

Лит.	Масса	Масшт.
Докум.	Листов	

design line