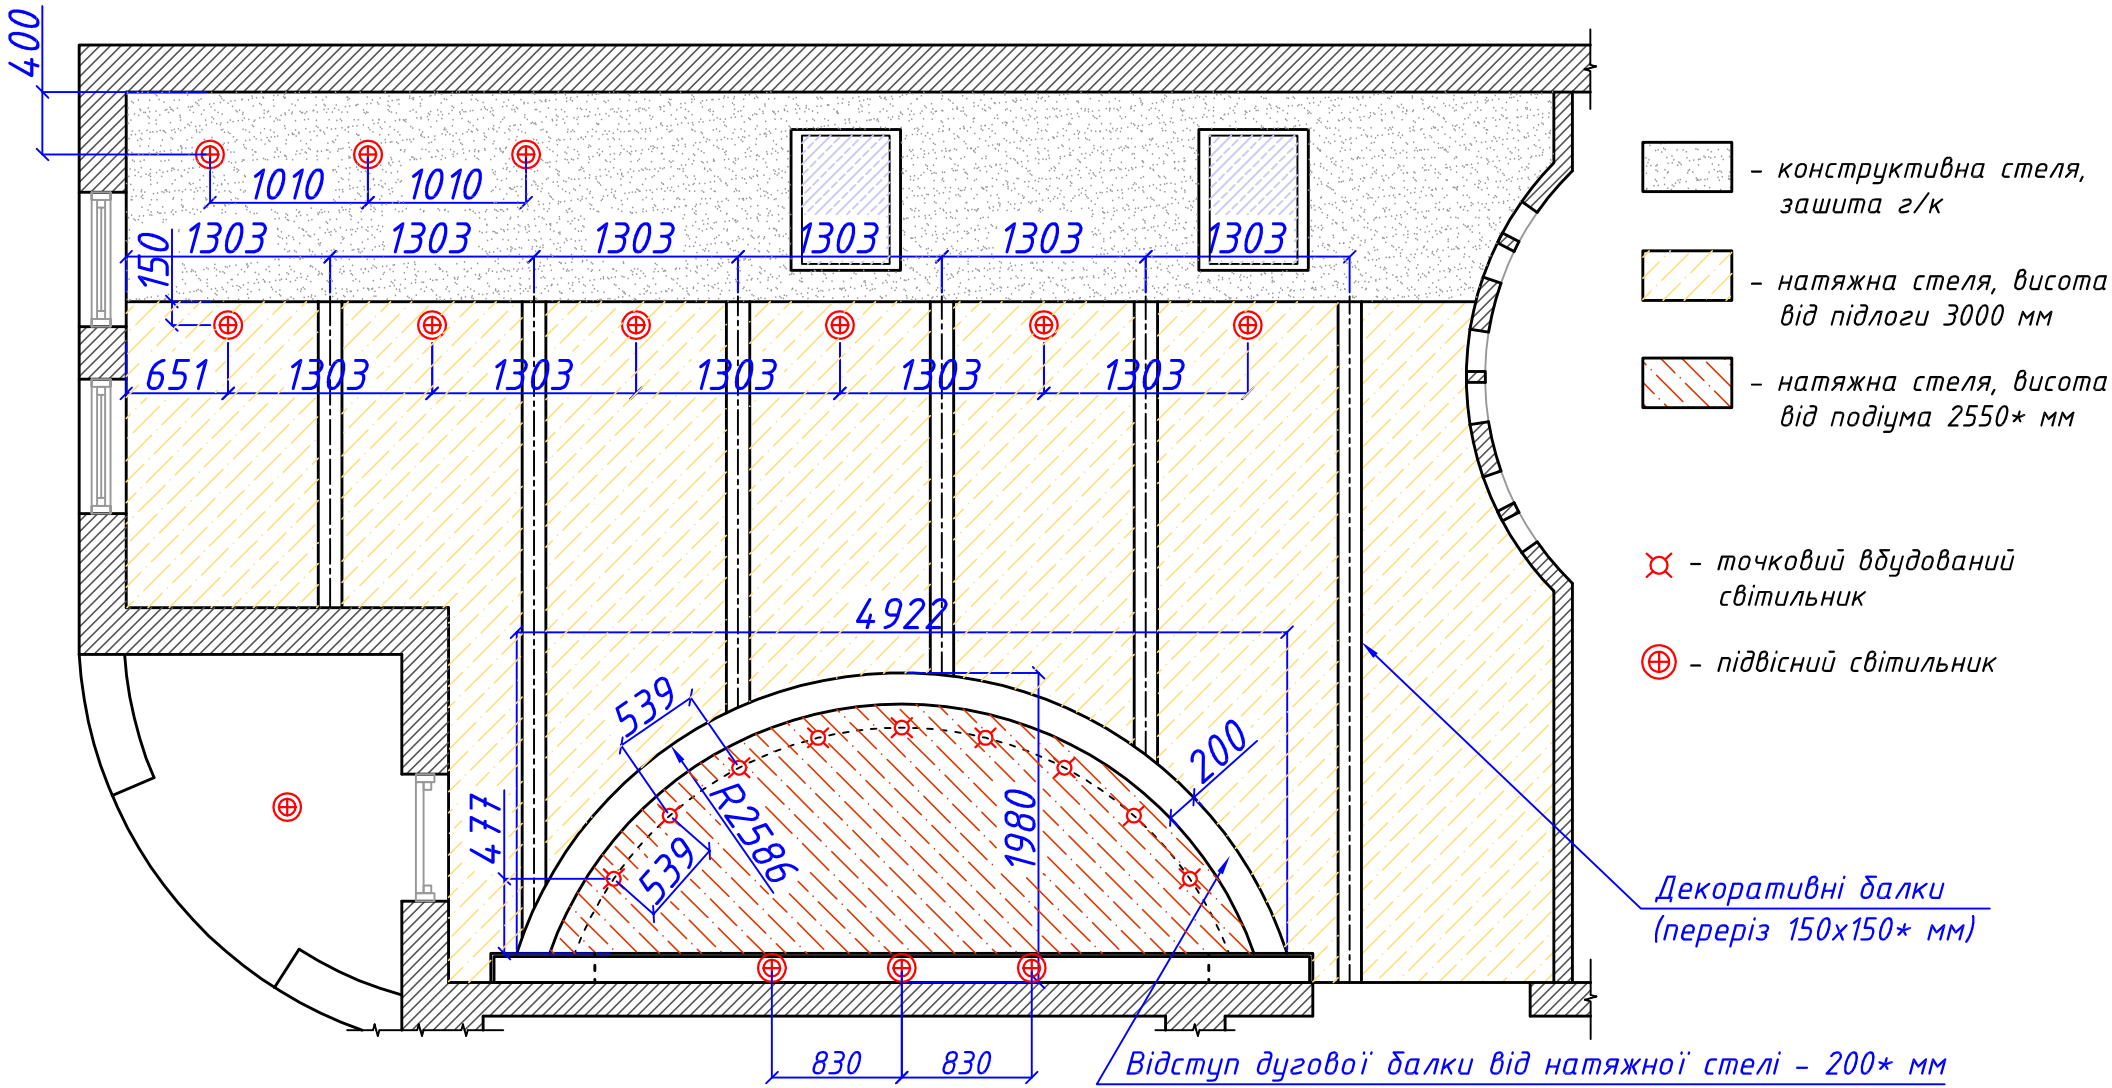

*Розміри для довідок

					2008.006.02.403		
Изм.	Лист.	№ докум	Подп.	Дата	Вітальня, план стелі (2 пов.)	Лит.	Масса	Масшт.
Арх. раз.		Пелих К.				Докум.	Листов	
Провер.								
Т.контр.								
Н.контр.								
Утв.								

design line