


Схема розміщення підпірних стін

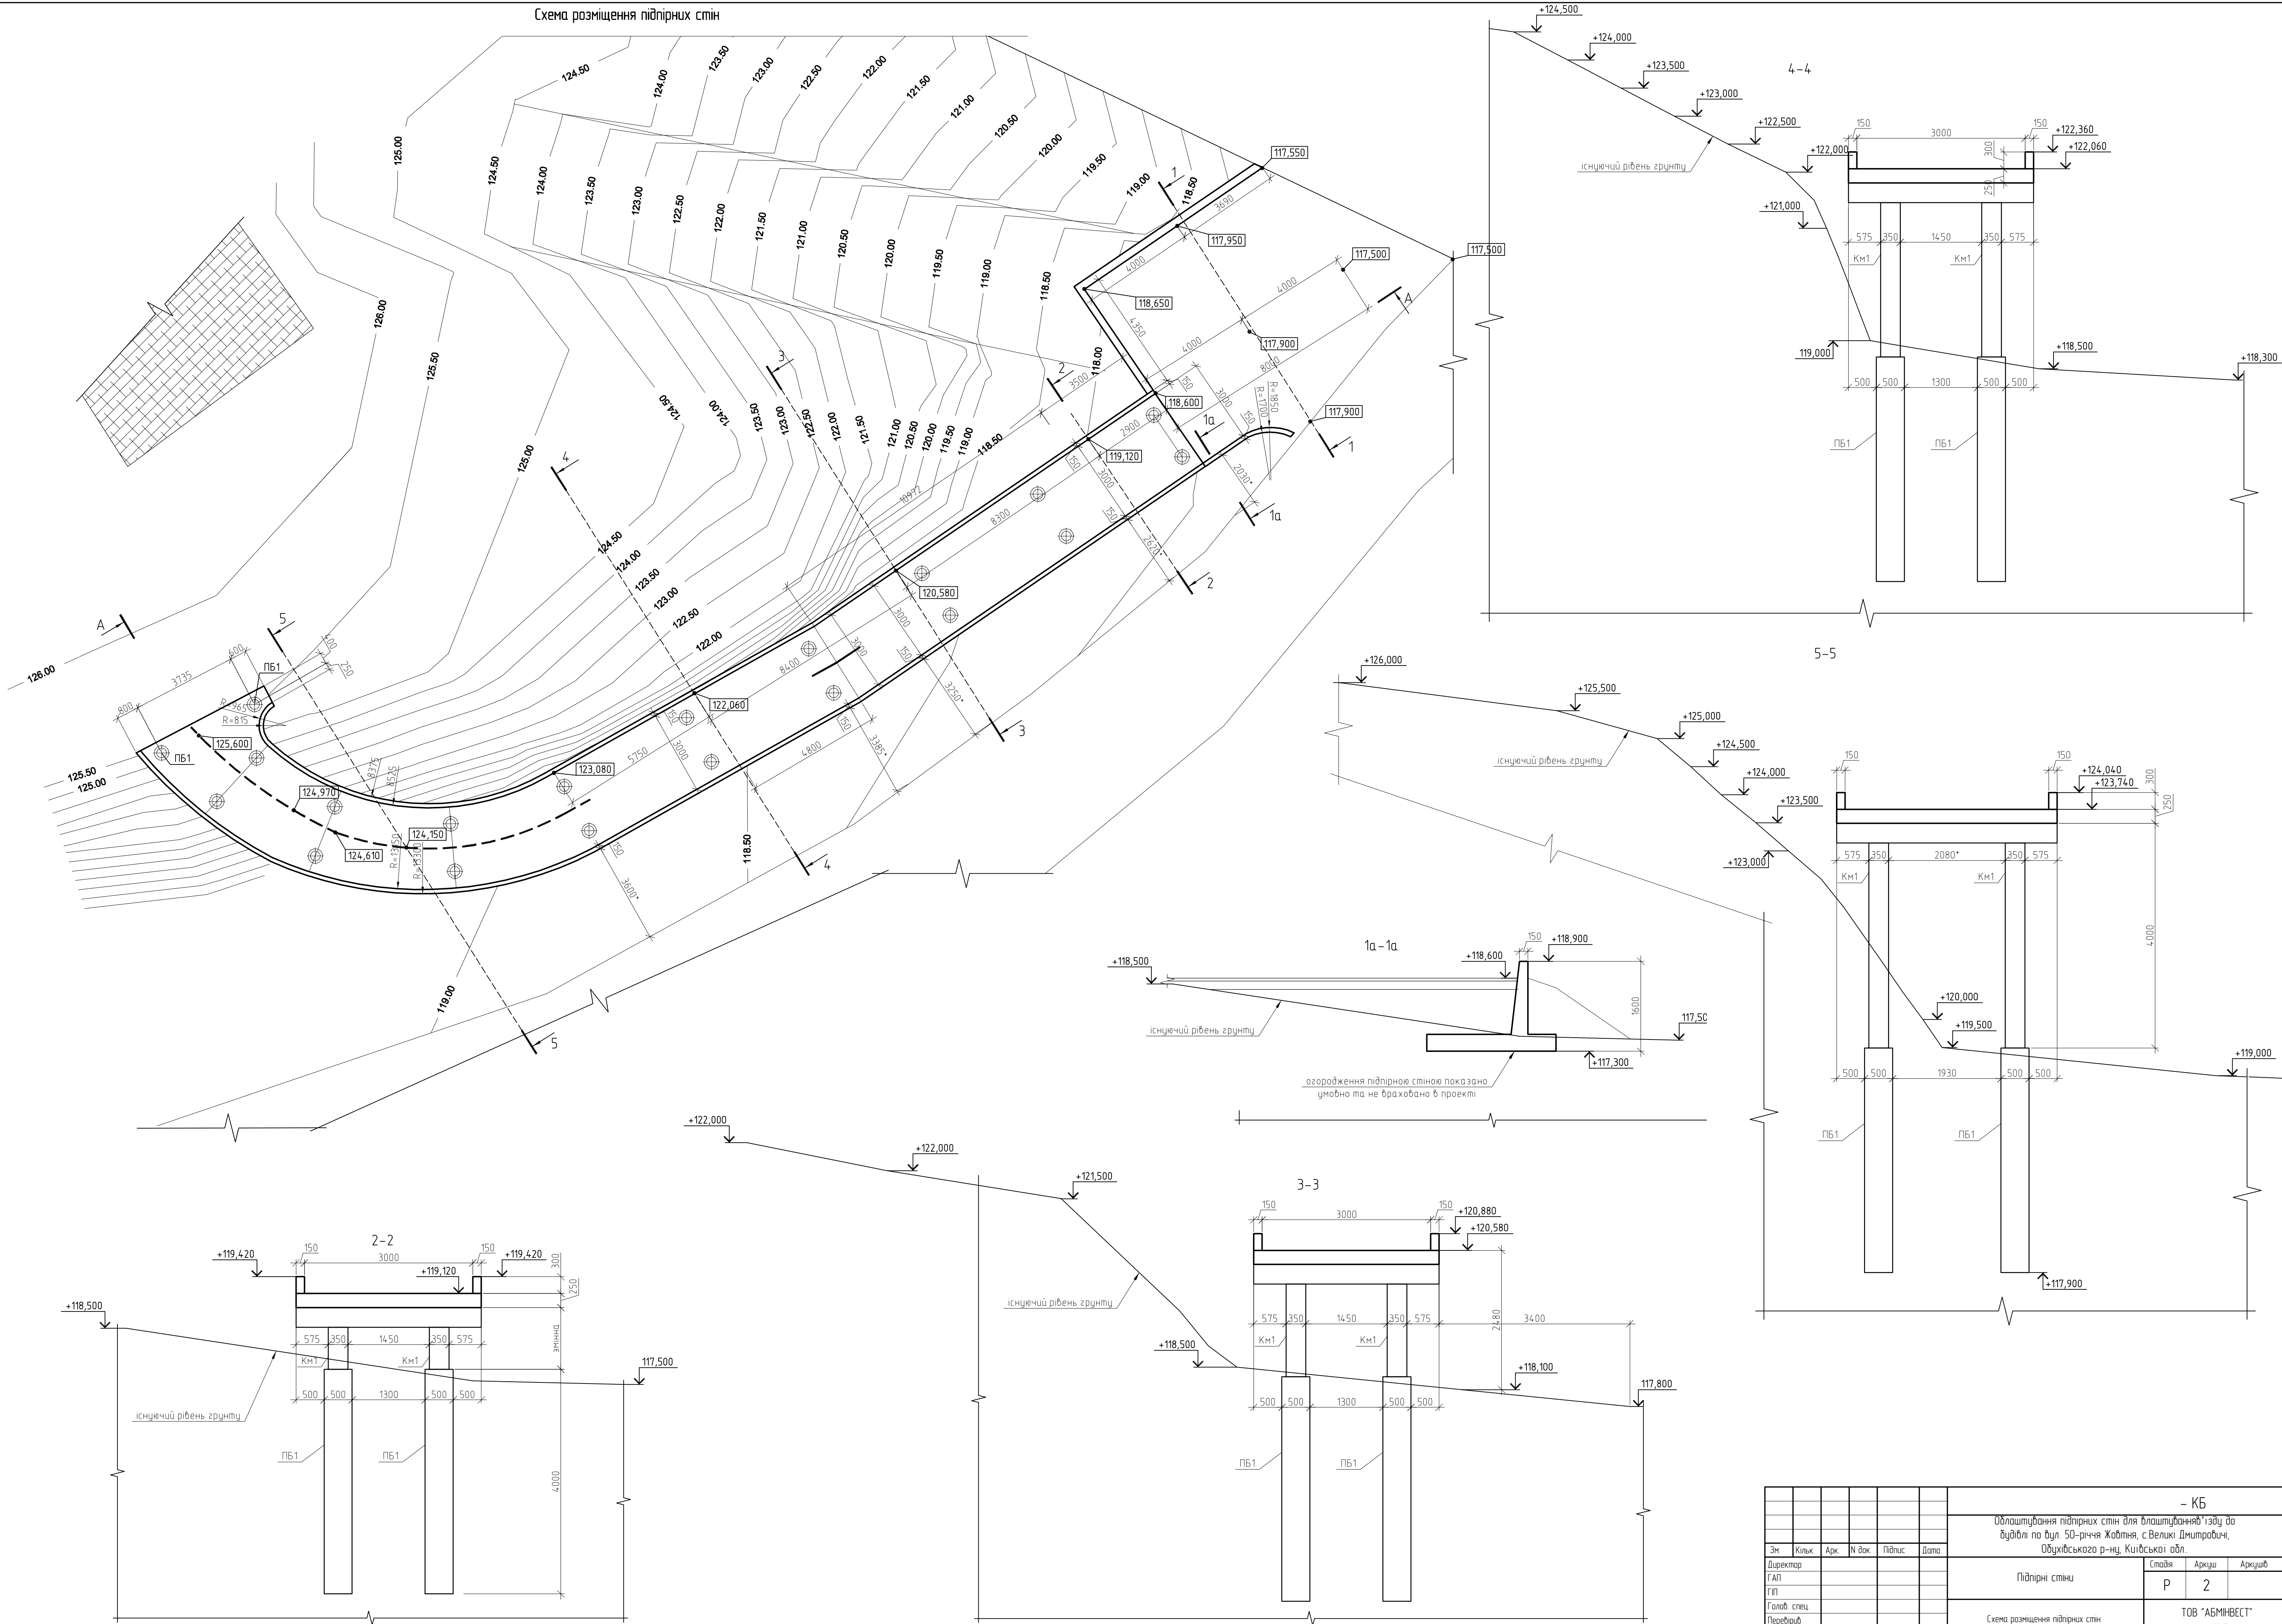

						- КБ			
						Облаштування підпірних стін для влаштування їзду до будівлі по вул. 50-річчя Жовтня, с. Великі Дмитровичі, Обухівського р-ну, Київського обл.			
Зм	Кільк.	Арк.	№ док.	Підпис	Дата	Підпірні стіни	Старий	Архив	Архив
Директор							Р	2	
ГАП							Схема розміщення підпірних стін	ТОВ "АБМІВЕСТ" м. Київ	
ГП									
Голов. спец.									
Перевірив									
Розробив									