


1 ЭТАЖ

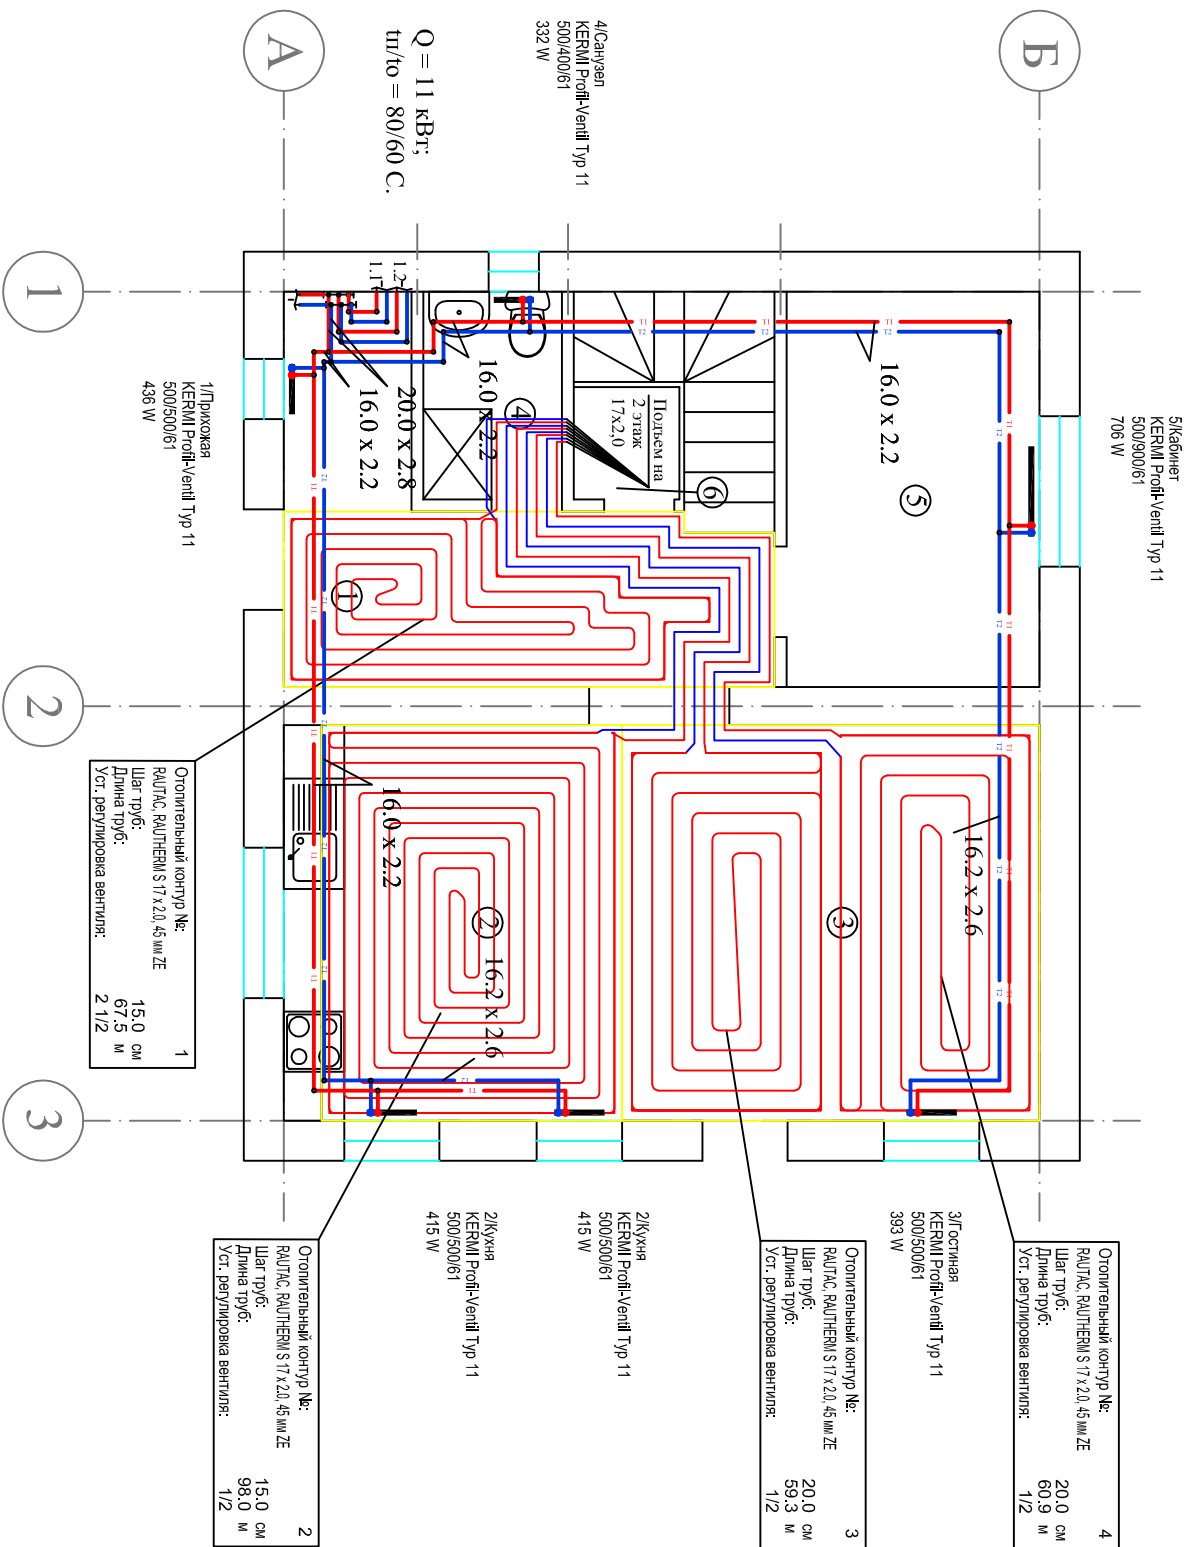

2 Этаж

