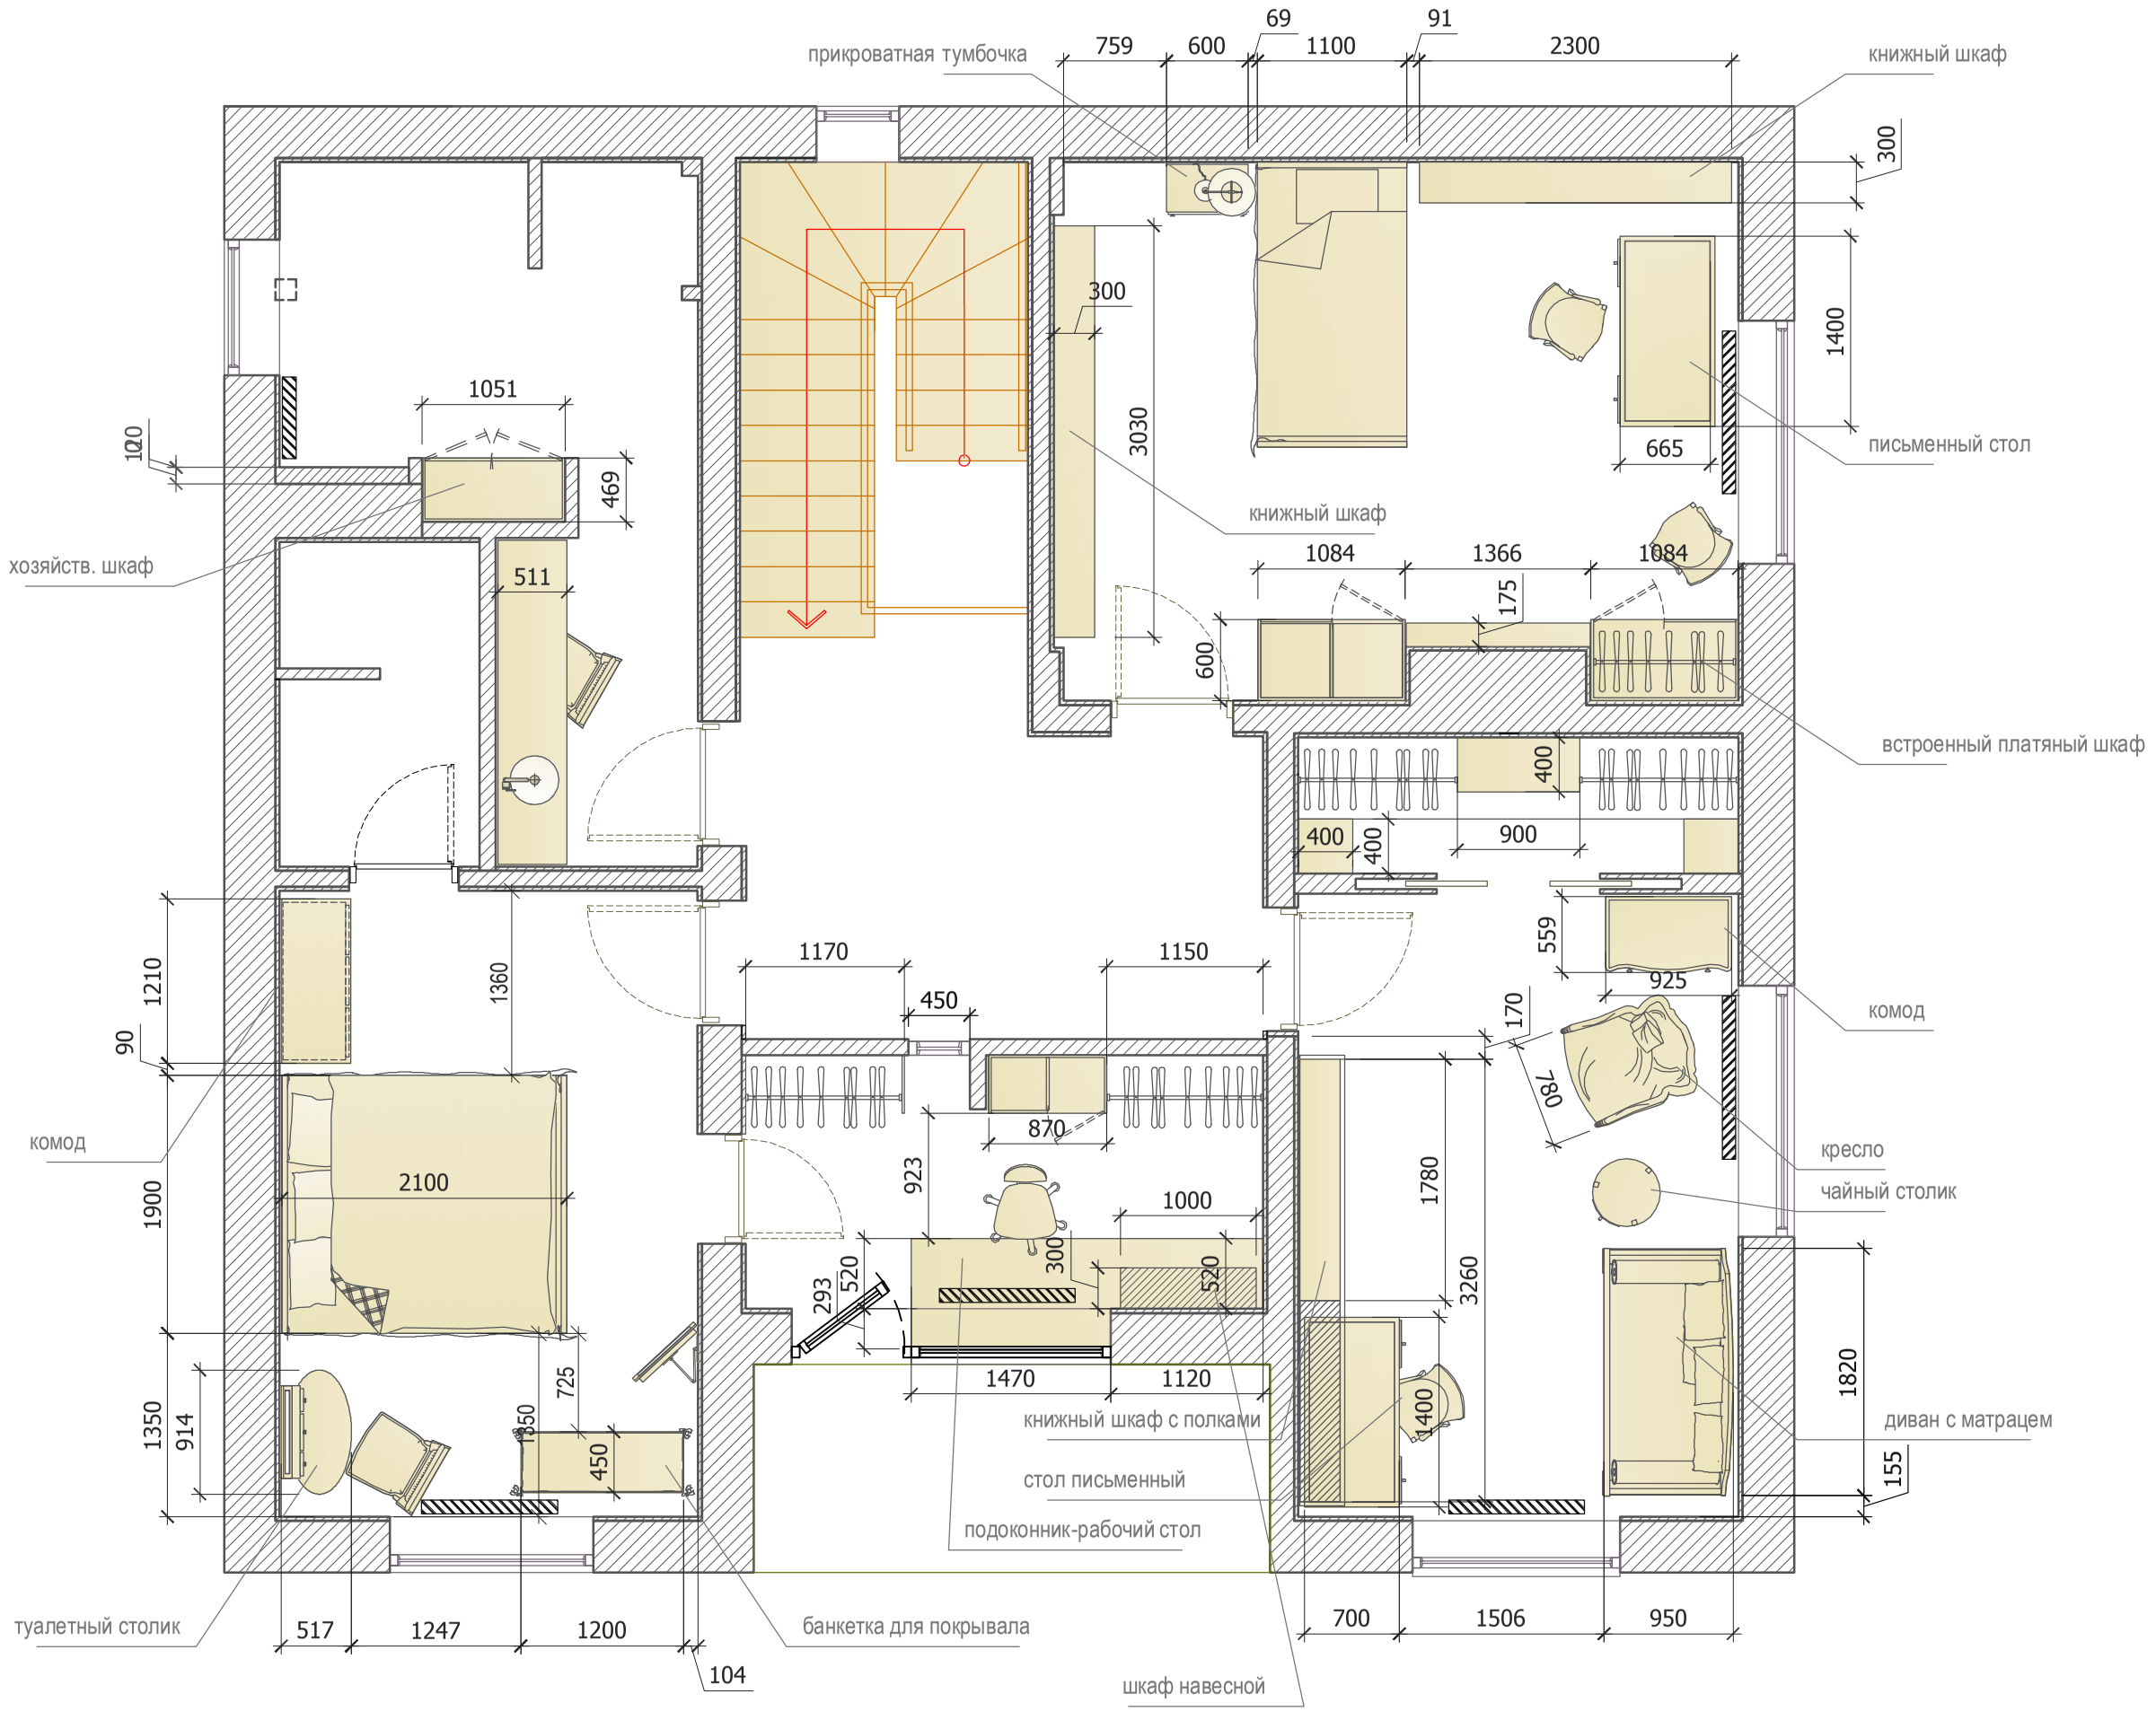

план 2-го этажа

план 2го этажа с размещнием мебели	ул. Стеценка жилой дом	лист