S = 67.3 м^2
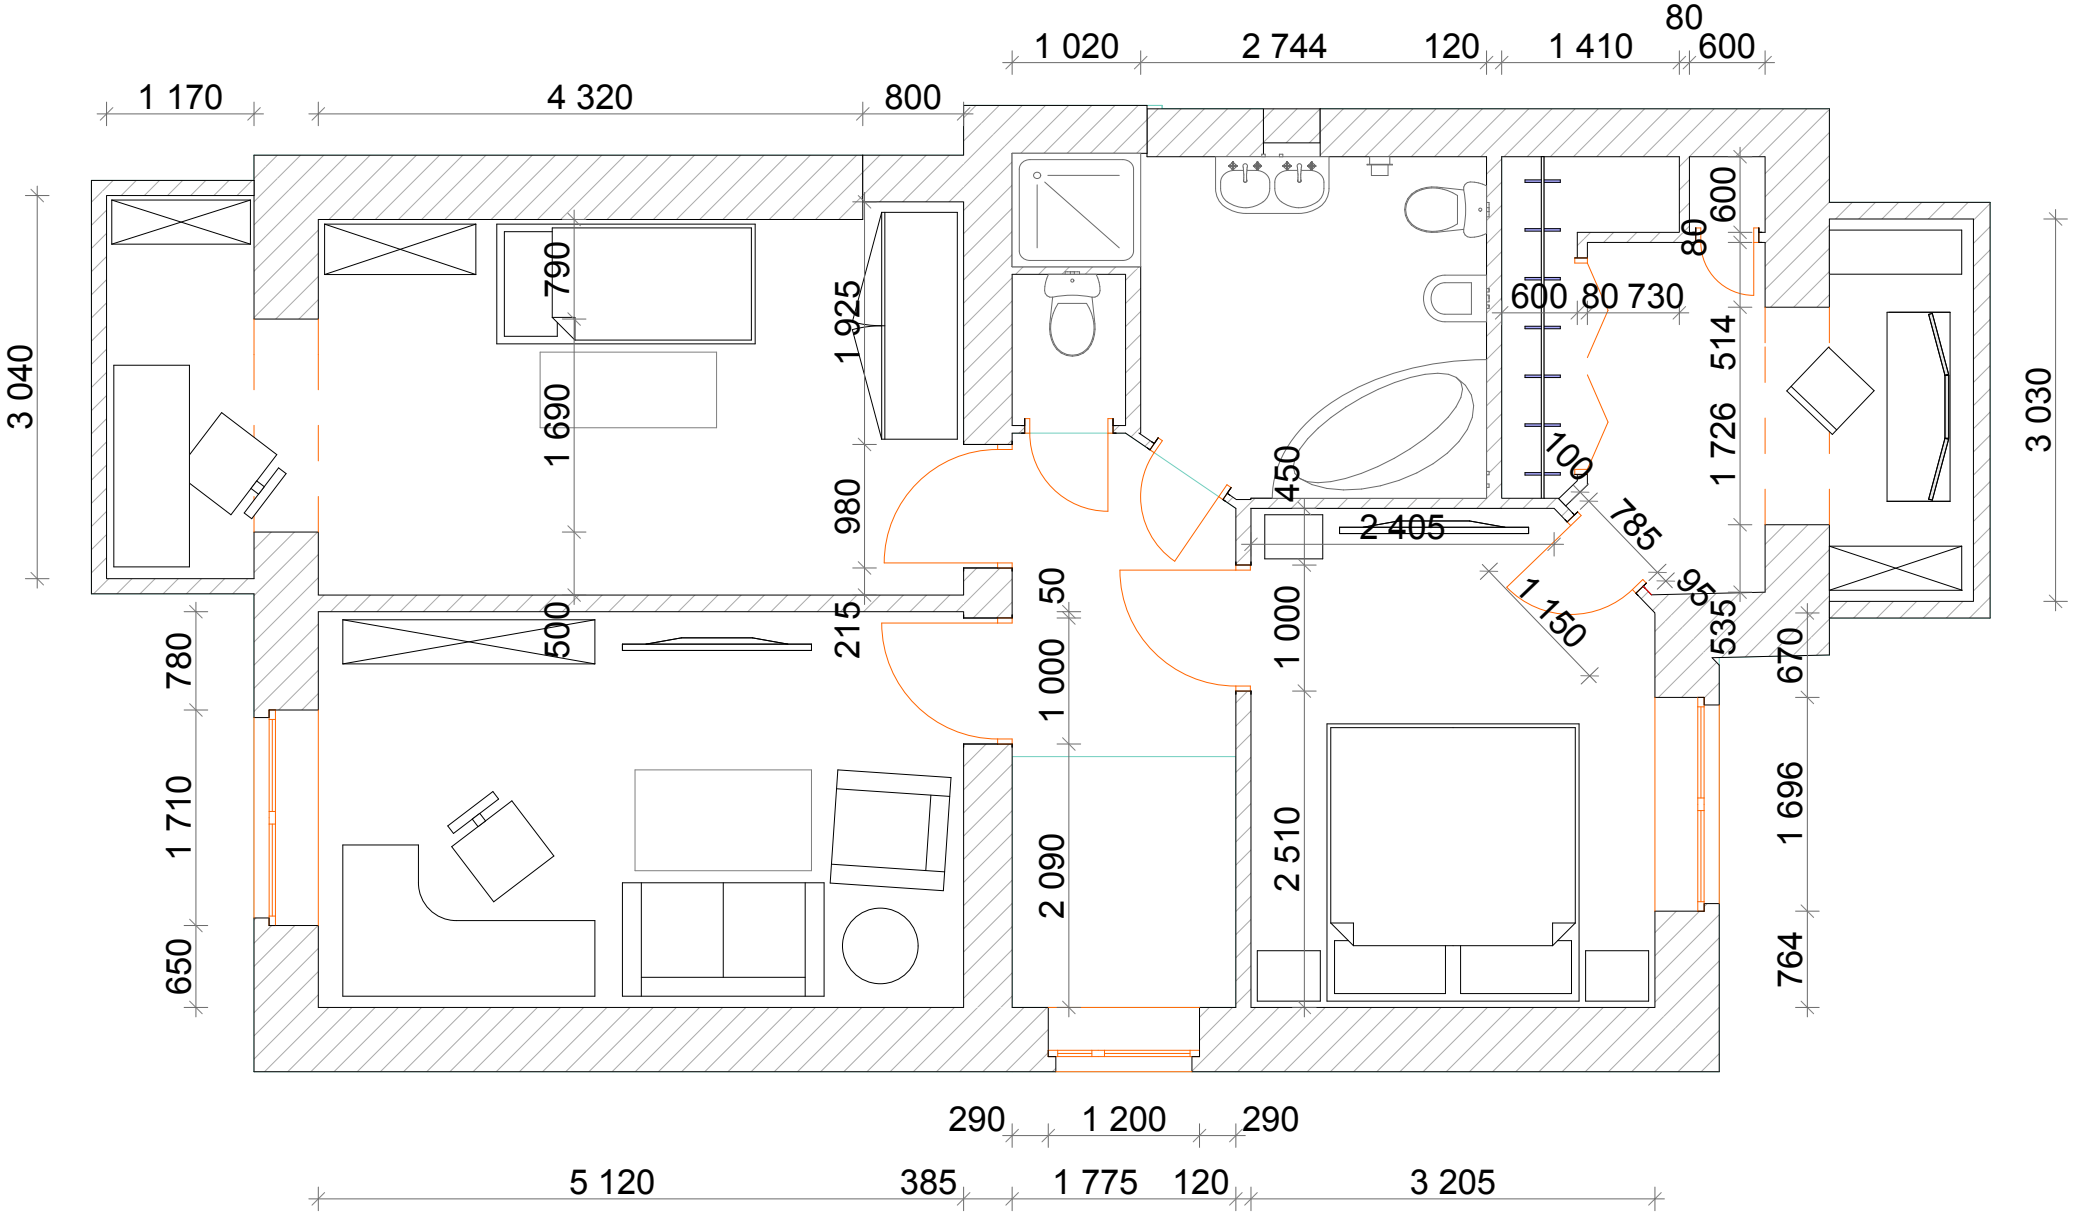
Высота стен - 2 780