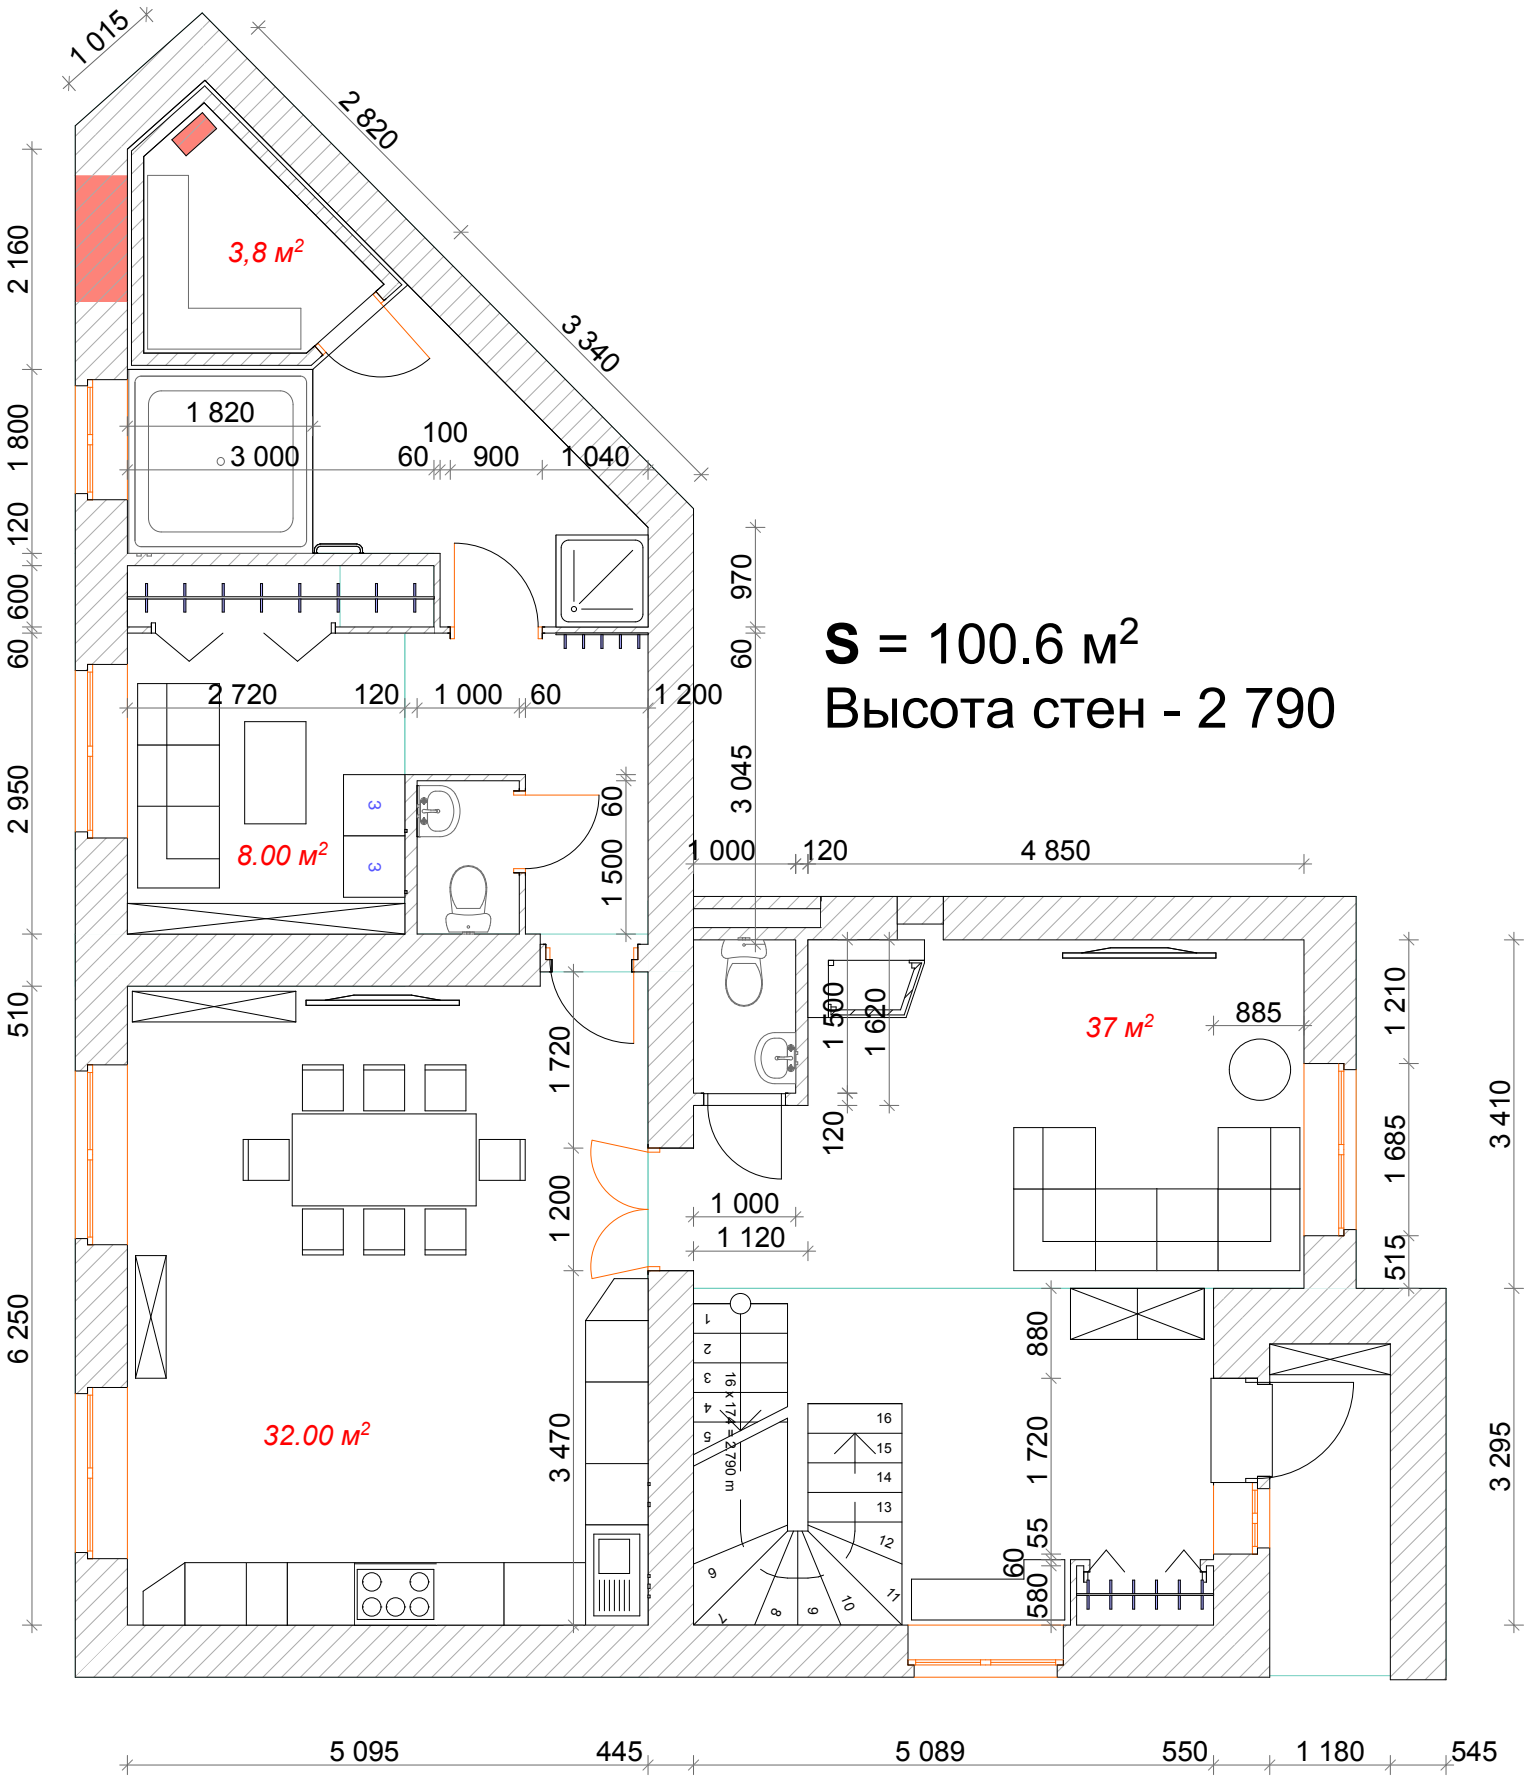
S = 100.6 м²
Высота стен - 2 790
3,8 м²
8.00 м²
32.00 м²
37 м²
1 015
2 820
3 340
1 820
3 000
100
60
900
1 040
970
60
3 045
2 720
120
1 000
60
1 200
1 500
60
1 000
120
4 850
1 720
1 200
3 470
1 500
1 620
120
1 000
1 120
885
1 210
1 685
515
3 410
3 295
880
1 720
55
60
580
2 160
1 800
120
600
60
2 950
510
6 250
5 095
445
5 089
550
1 180
545