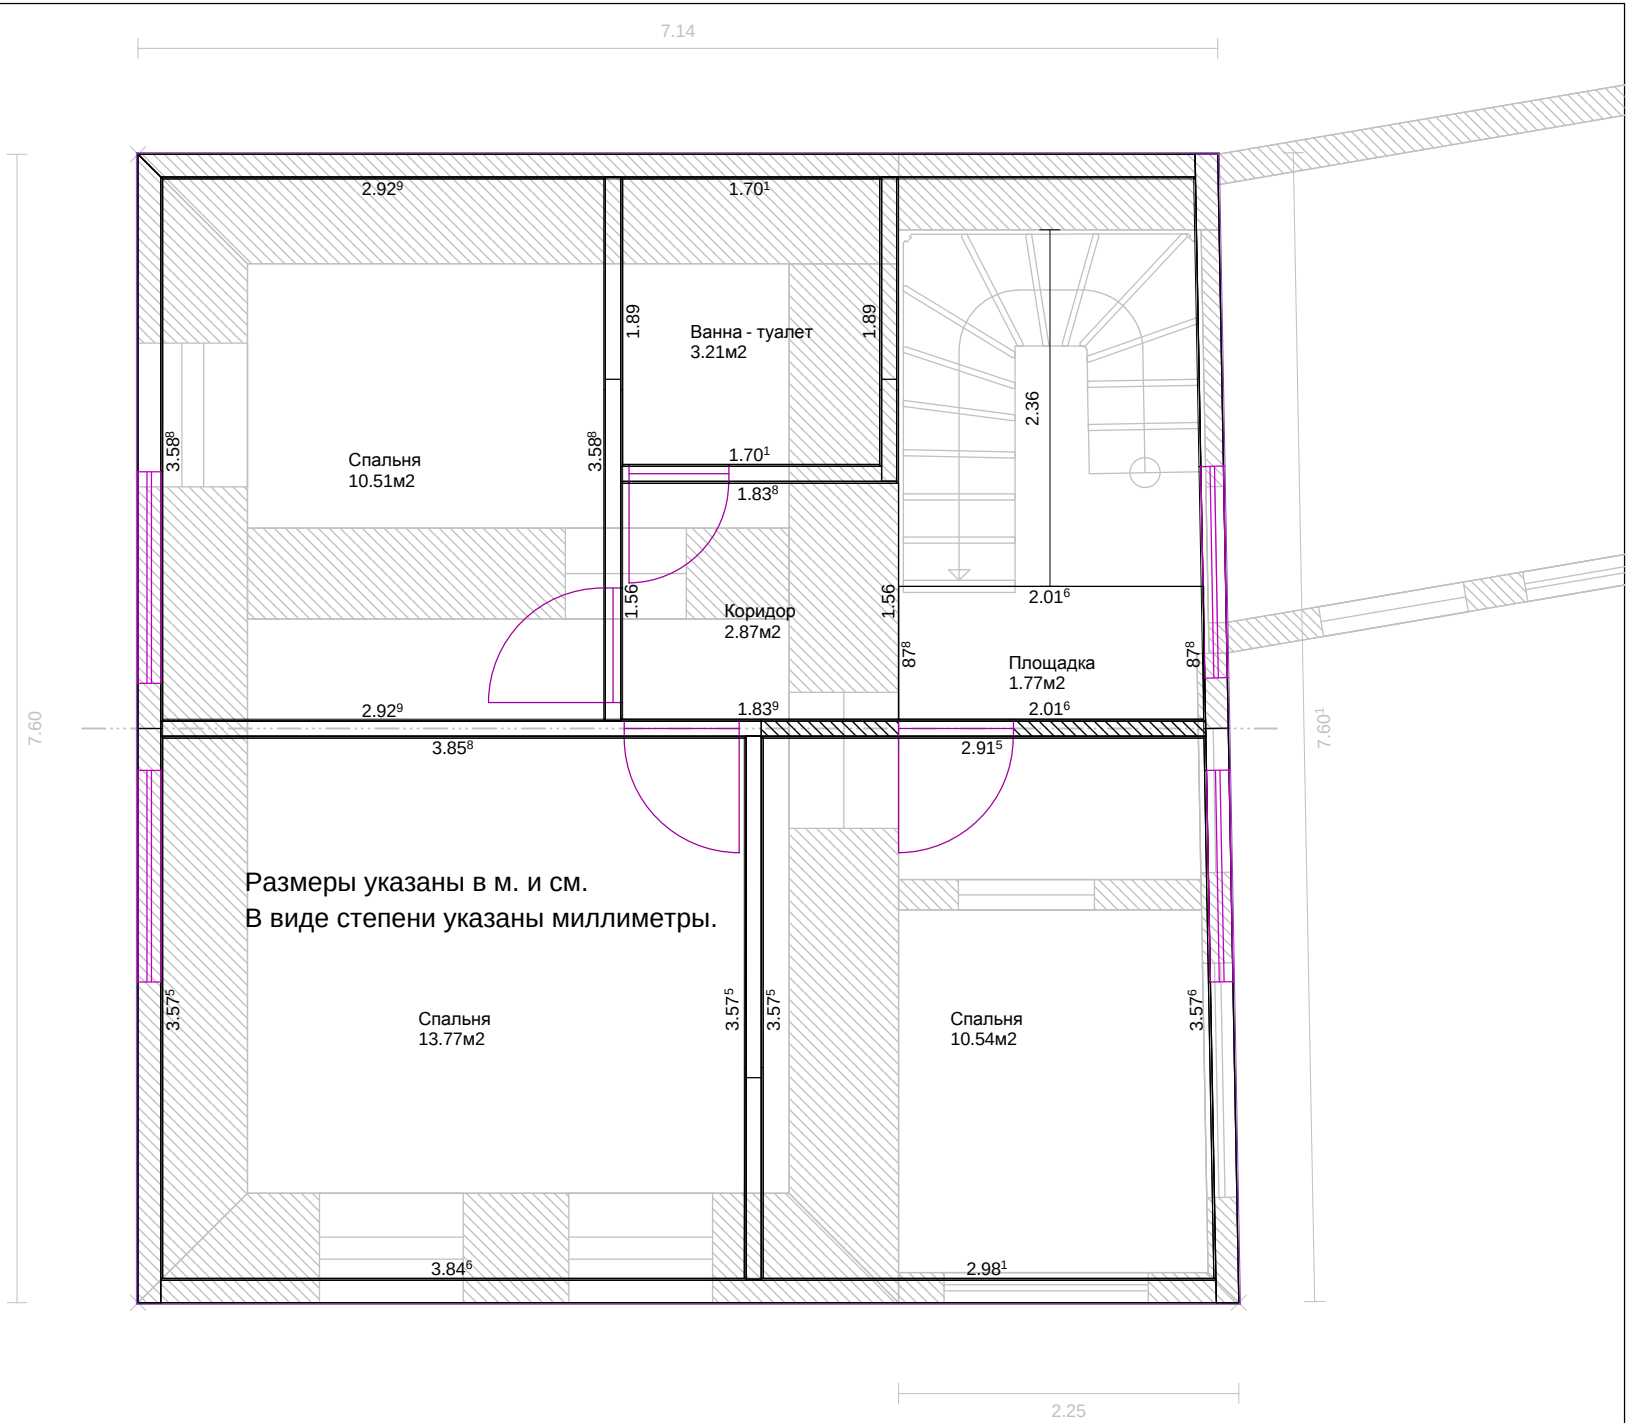
7.14
7.60
7.60¹
2.25
2.92⁹
1.70¹
1.89
Ванна - туалет
3.21м2
1.89
2.36
3.58⁸
Спальня
10.51м2
3.58⁸
1.70¹
1.83⁸
1.56
Коридор
2.87м2
1.56
2.01⁶
8⁷⁸
Площадка
1.77м2
8⁷⁸
2.92⁹
1.83⁹
2.01⁶
3.85⁸
2.91⁵
Размеры указаны в м. и см.
В виде степени указаны миллиметры.
3.57⁵
Спальня
13.77м2
3.57⁵
3.57⁵
Спальня
10.54м2
3.57⁶
3.84⁶
2.98¹