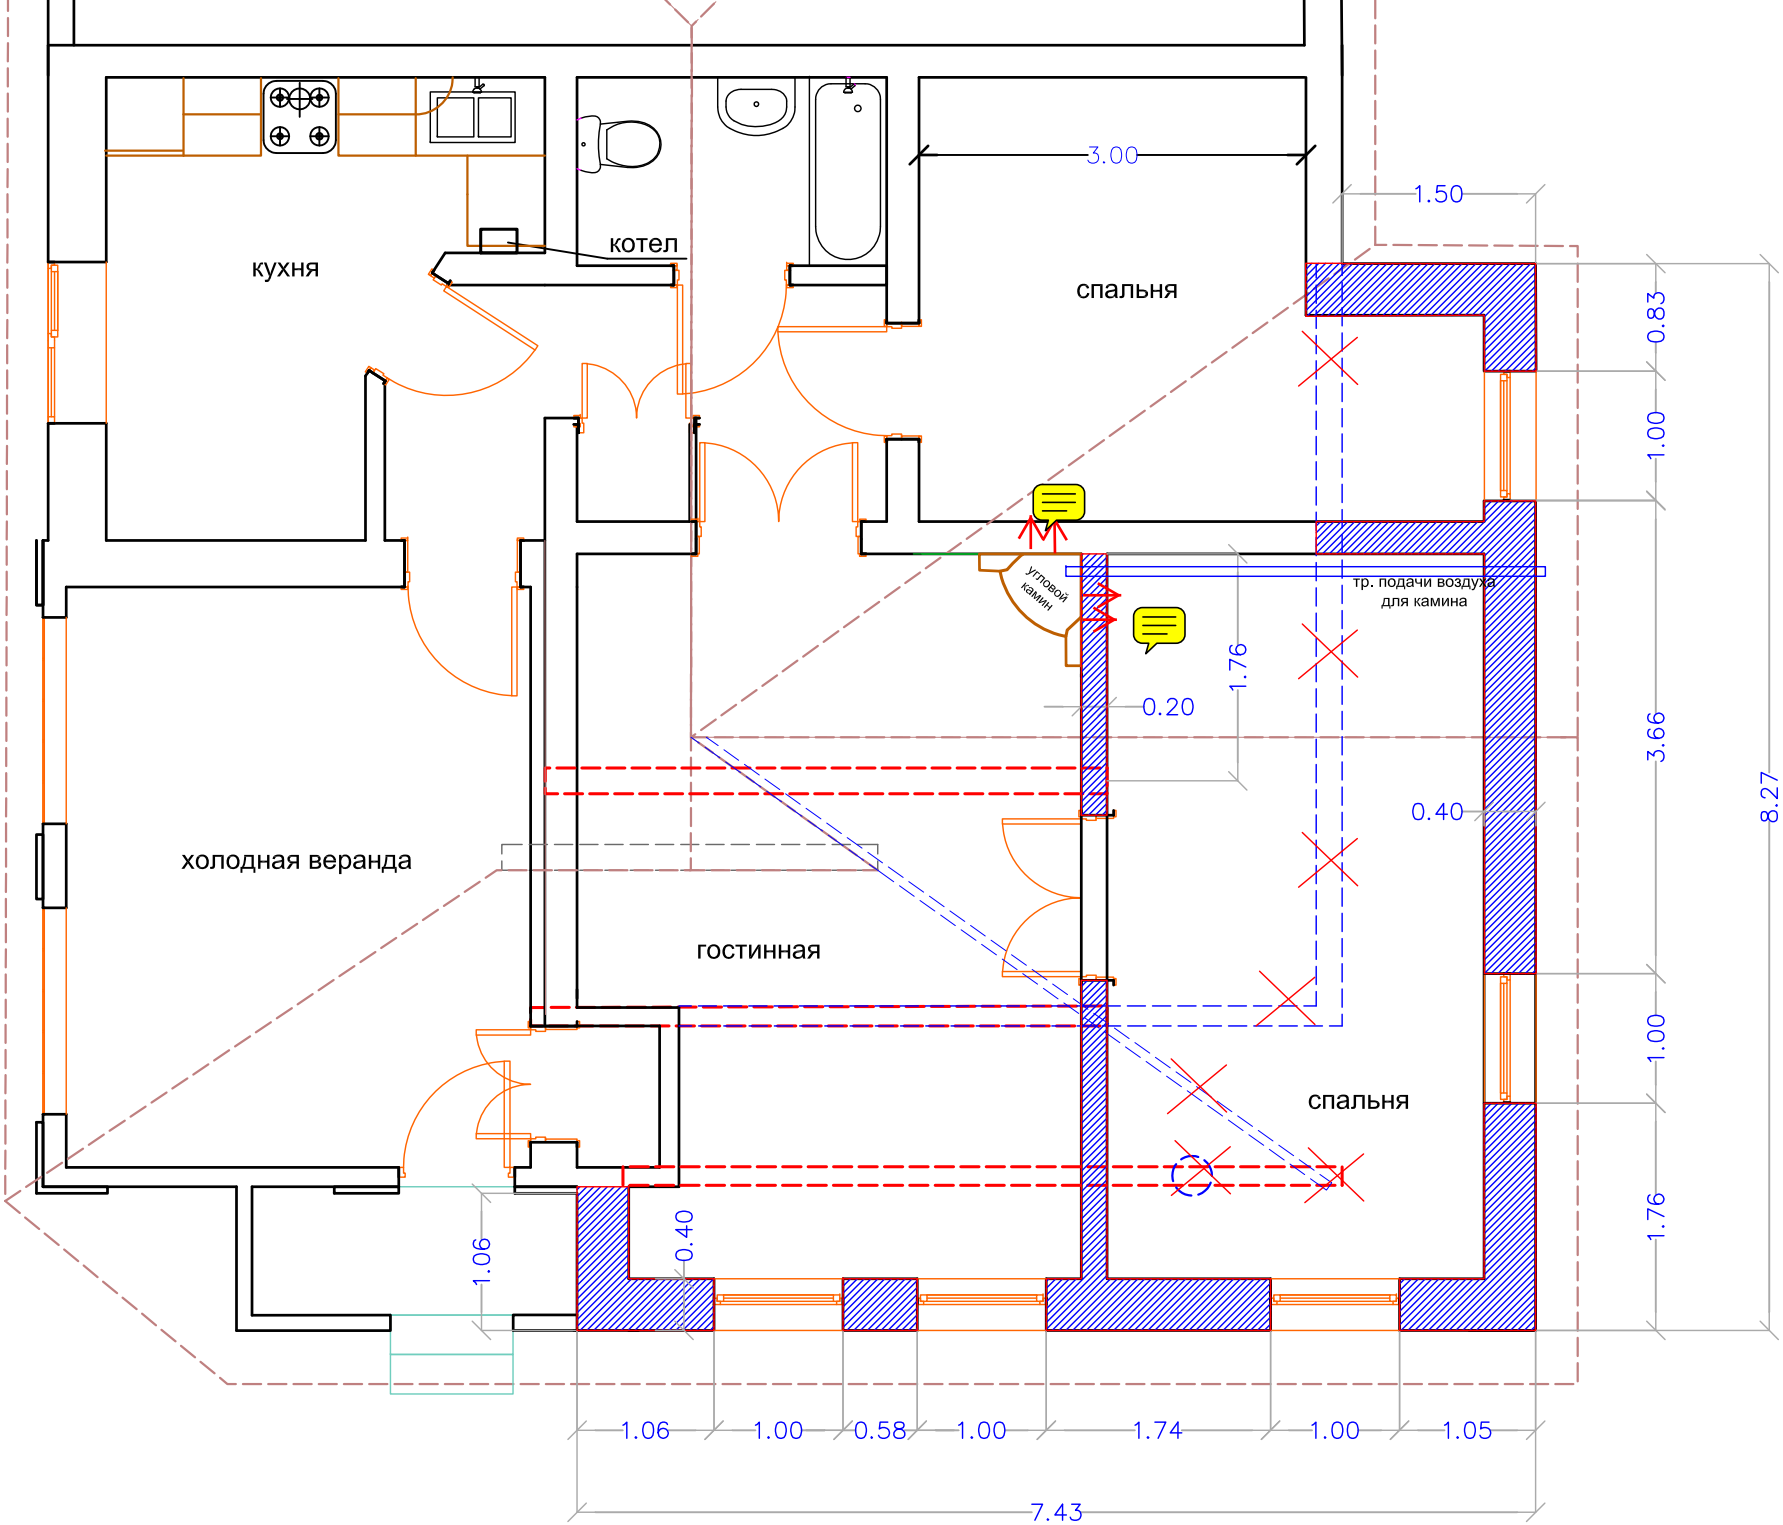
кухня
котел
спальня
3.00
1.50
0.83
1.00
3.66
8.27
угловой камин
тр. подачи воздуха для камина
1.76
0.20
0.40
холодная веранда
гостинная
спальня
1.00
1.76
1.06
0.40
1.06
1.00
0.58
1.00
1.74
1.00
1.05
7.43