Розріз 1-1

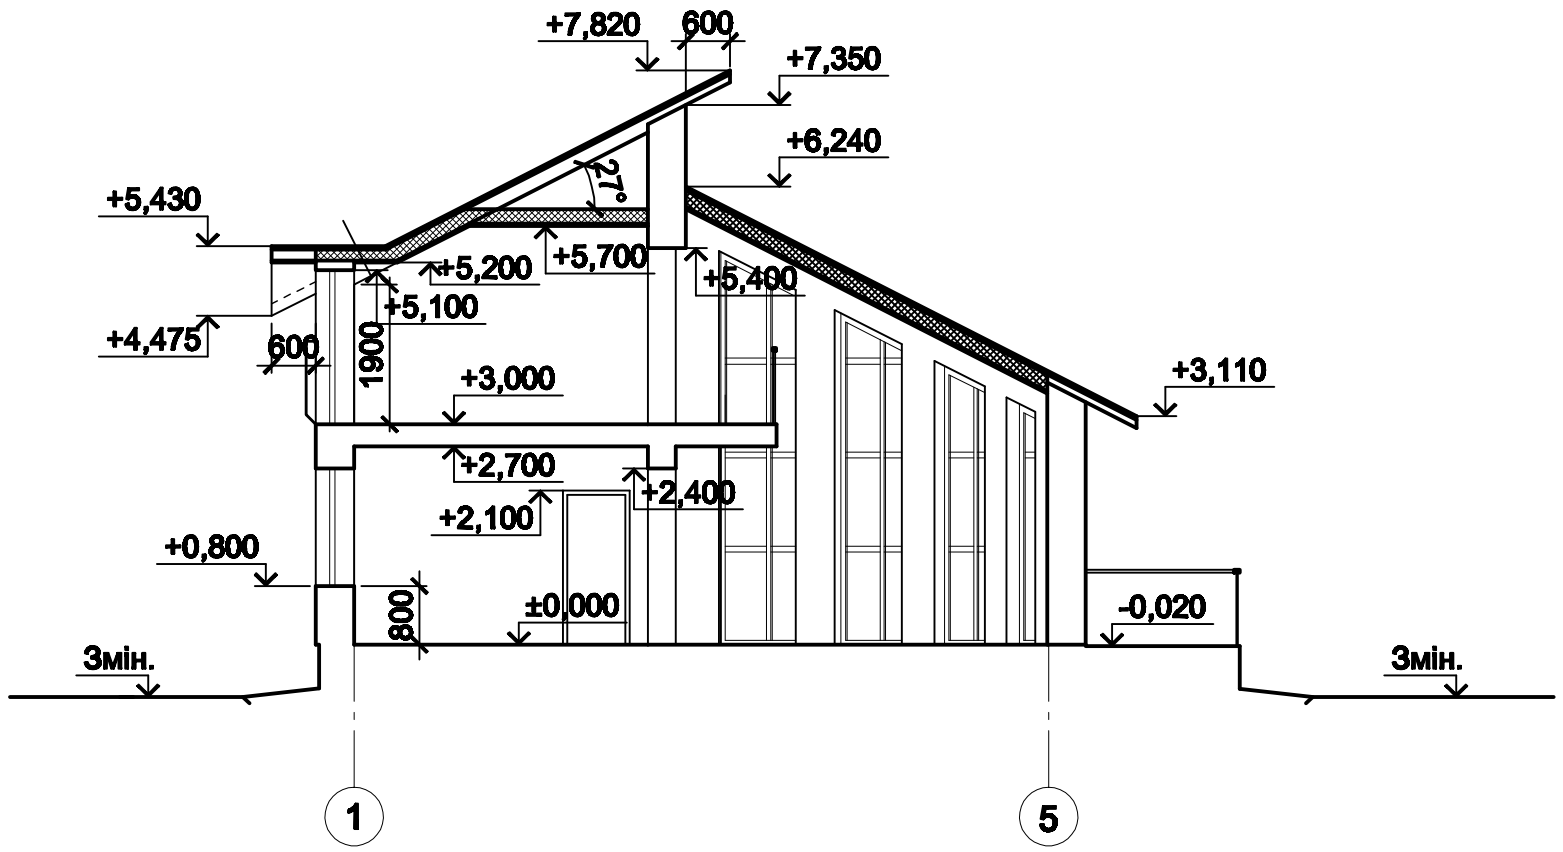

Розріз 2-2

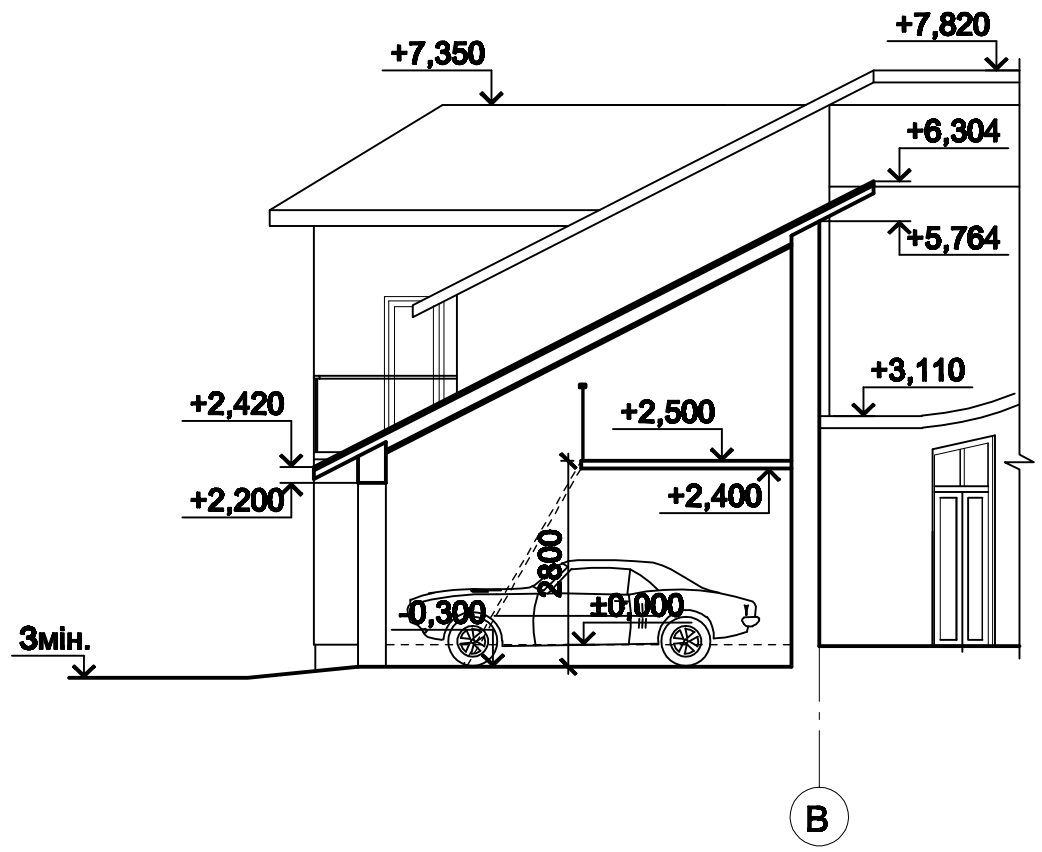

						00-12-АР		
						Вул.Олега Êîшового 15 â ì. Ñóìè.		
Зм.	Кільк.	Арк.	№док	Підпис	Дата			
ГАП		Іванцова				Індивідуальний житловий будинок	Стадія	Аркуш	Аркушів
Перевір.		Іванцова					ПП		
Розроб.		Нелін							
						Розріз 1-1; Розріз 2-2	ТВМ АП "БББ"		
Н.Контр.		Нелін							

Взам. інв. №	
Підпис та дата	
Інв.№ прим.	