




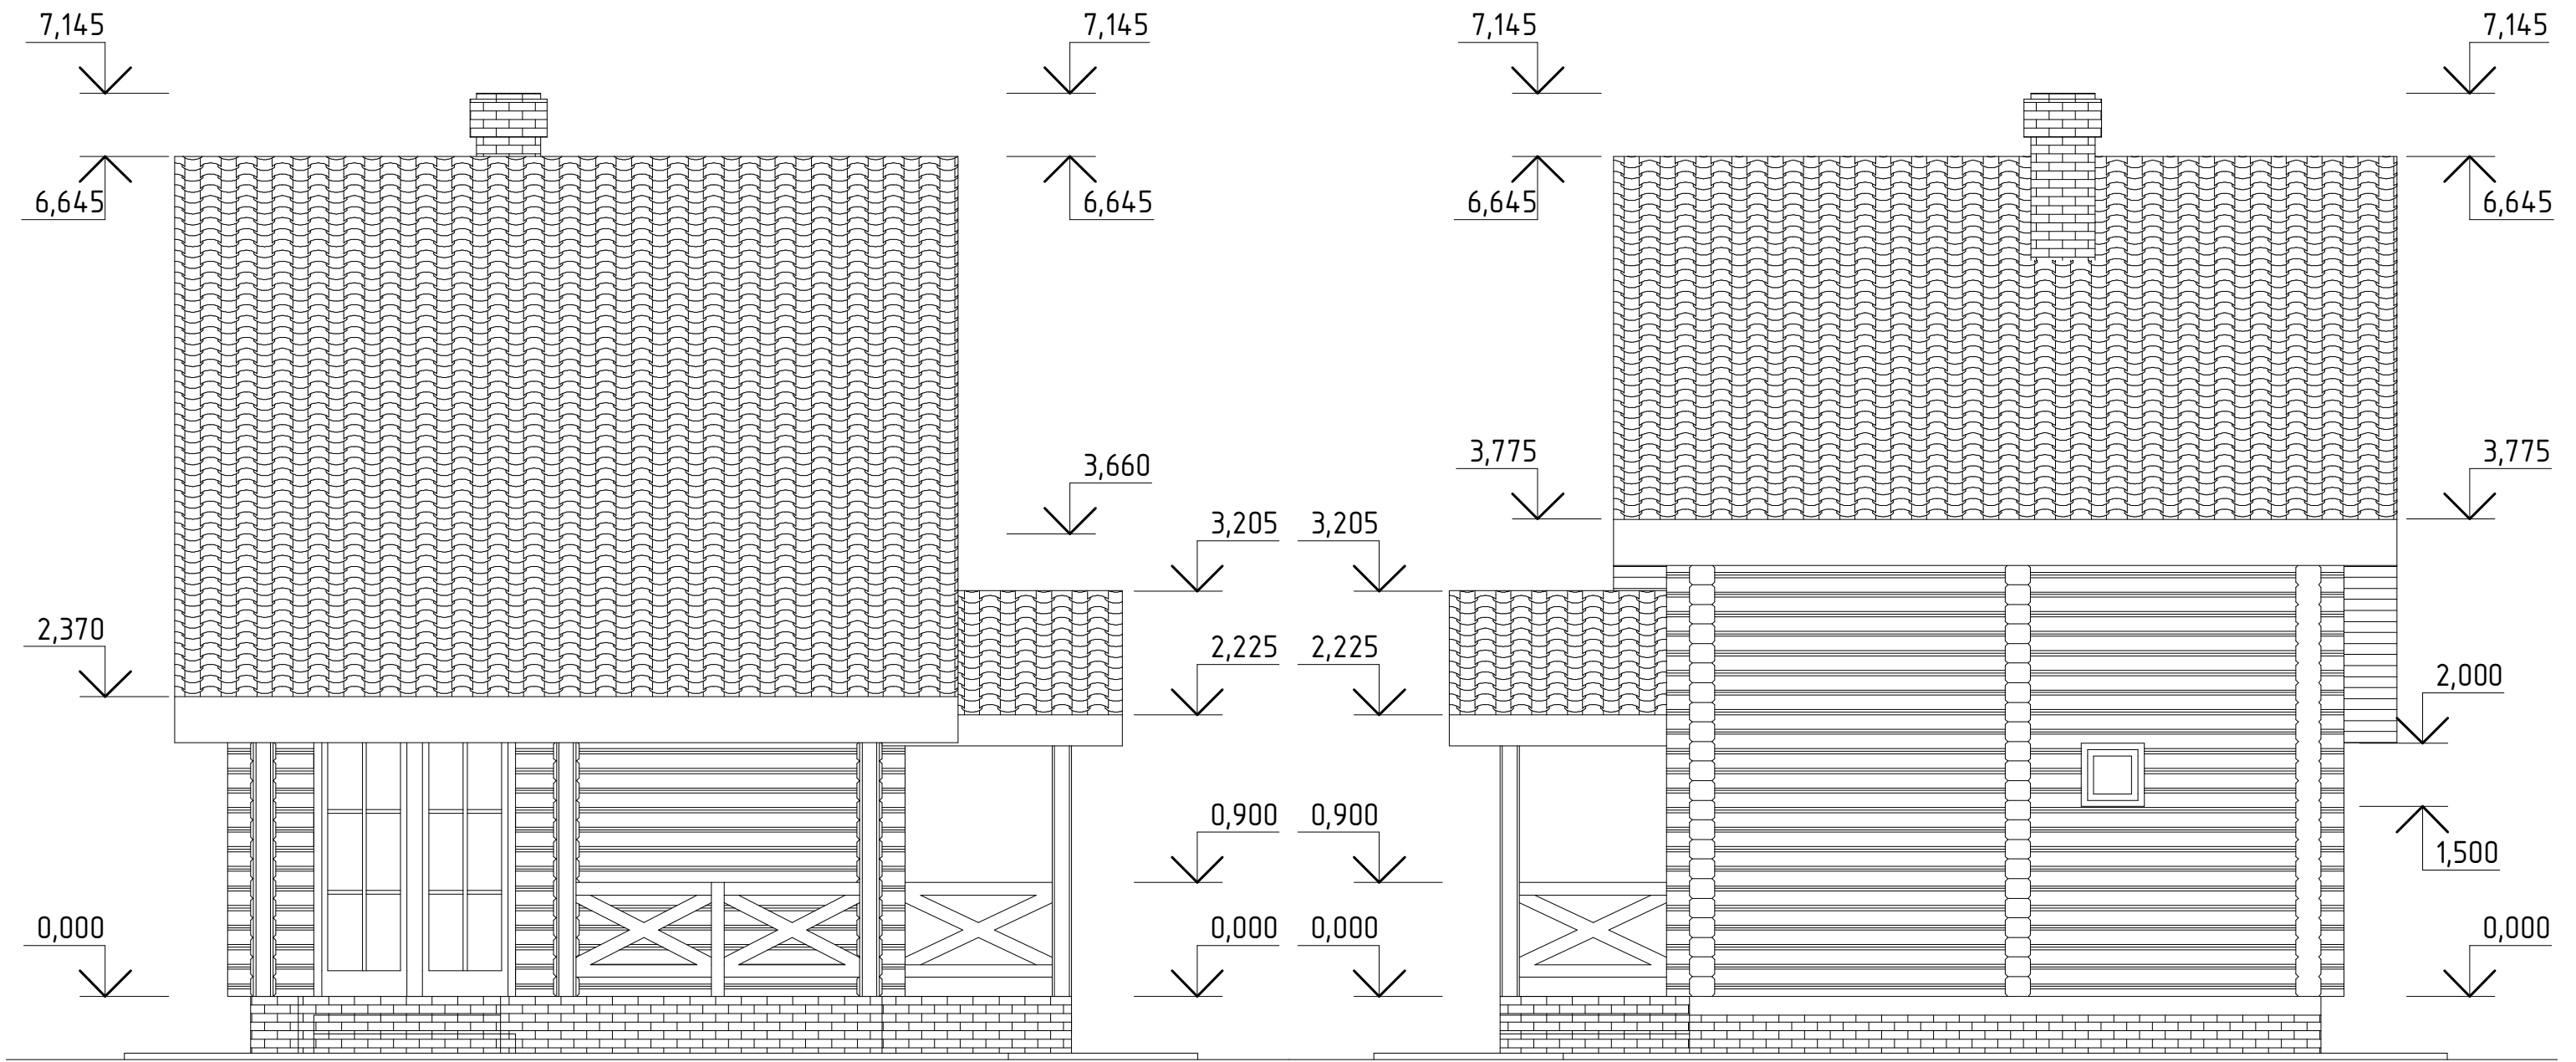

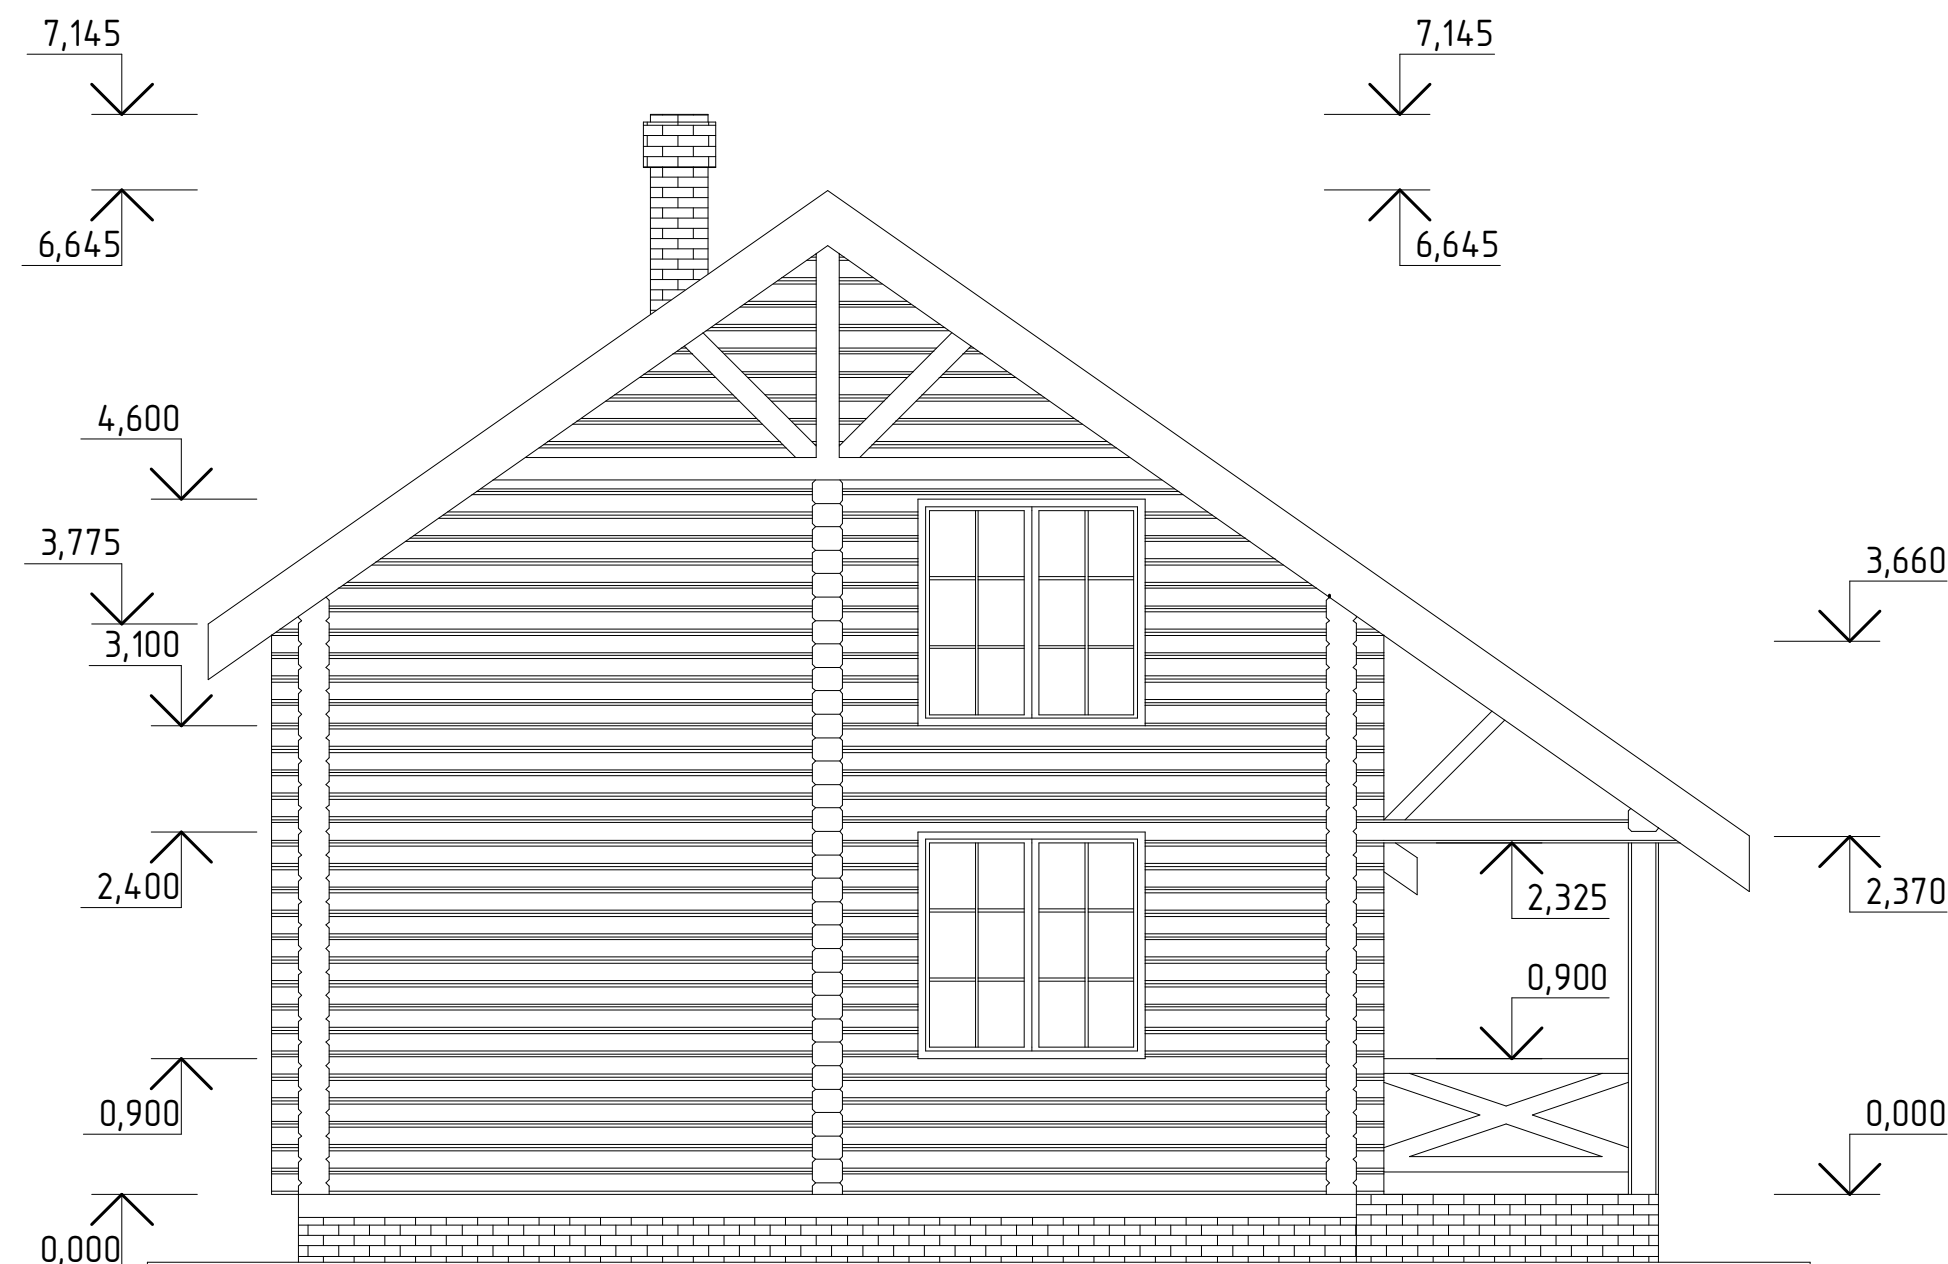


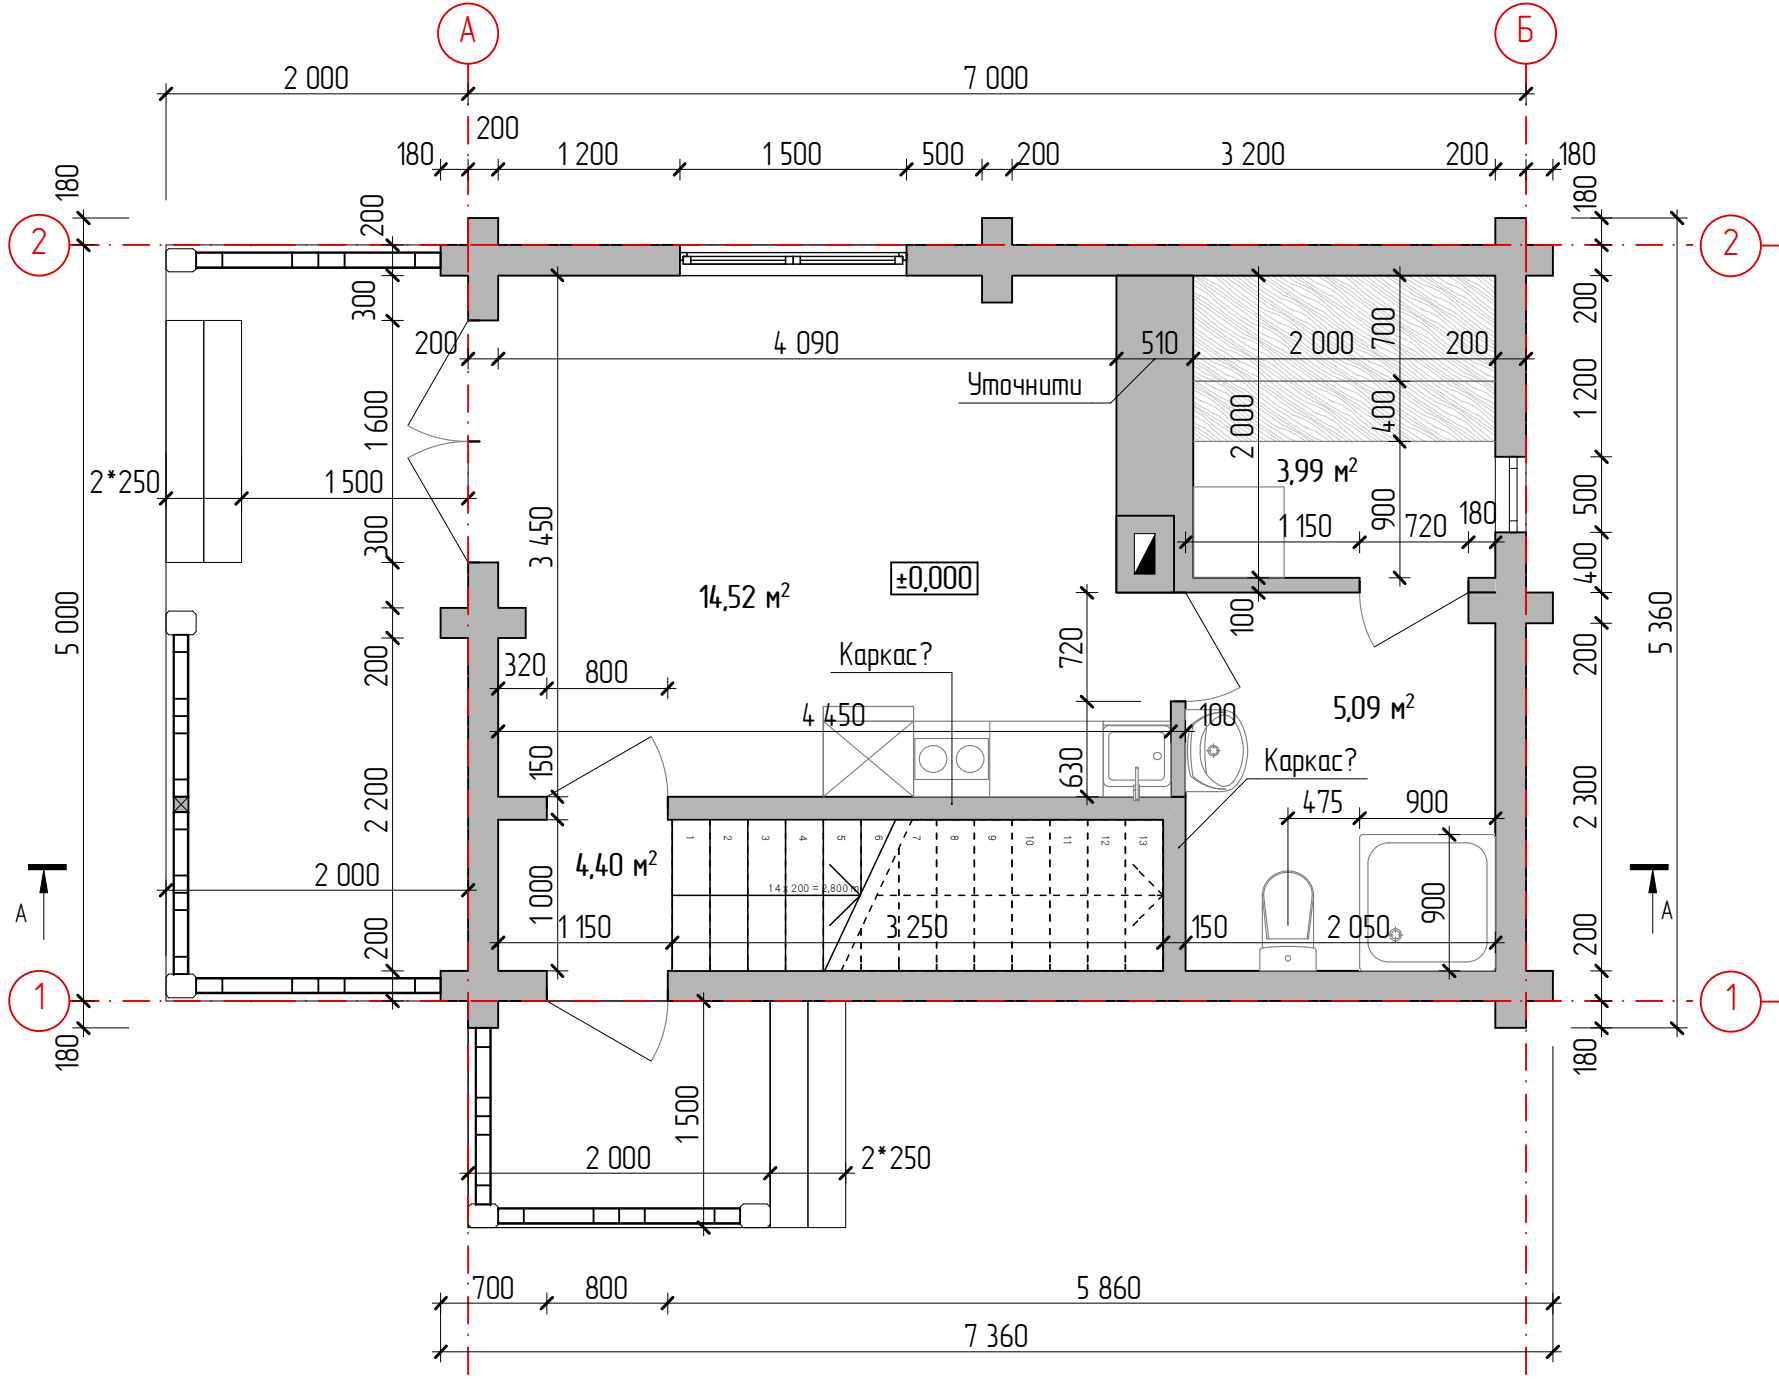


ПЛАН ПЕРШОГО ПОВЕРХУ



ПЛАН МАНСАРДНОГО ПОВЕРХУ

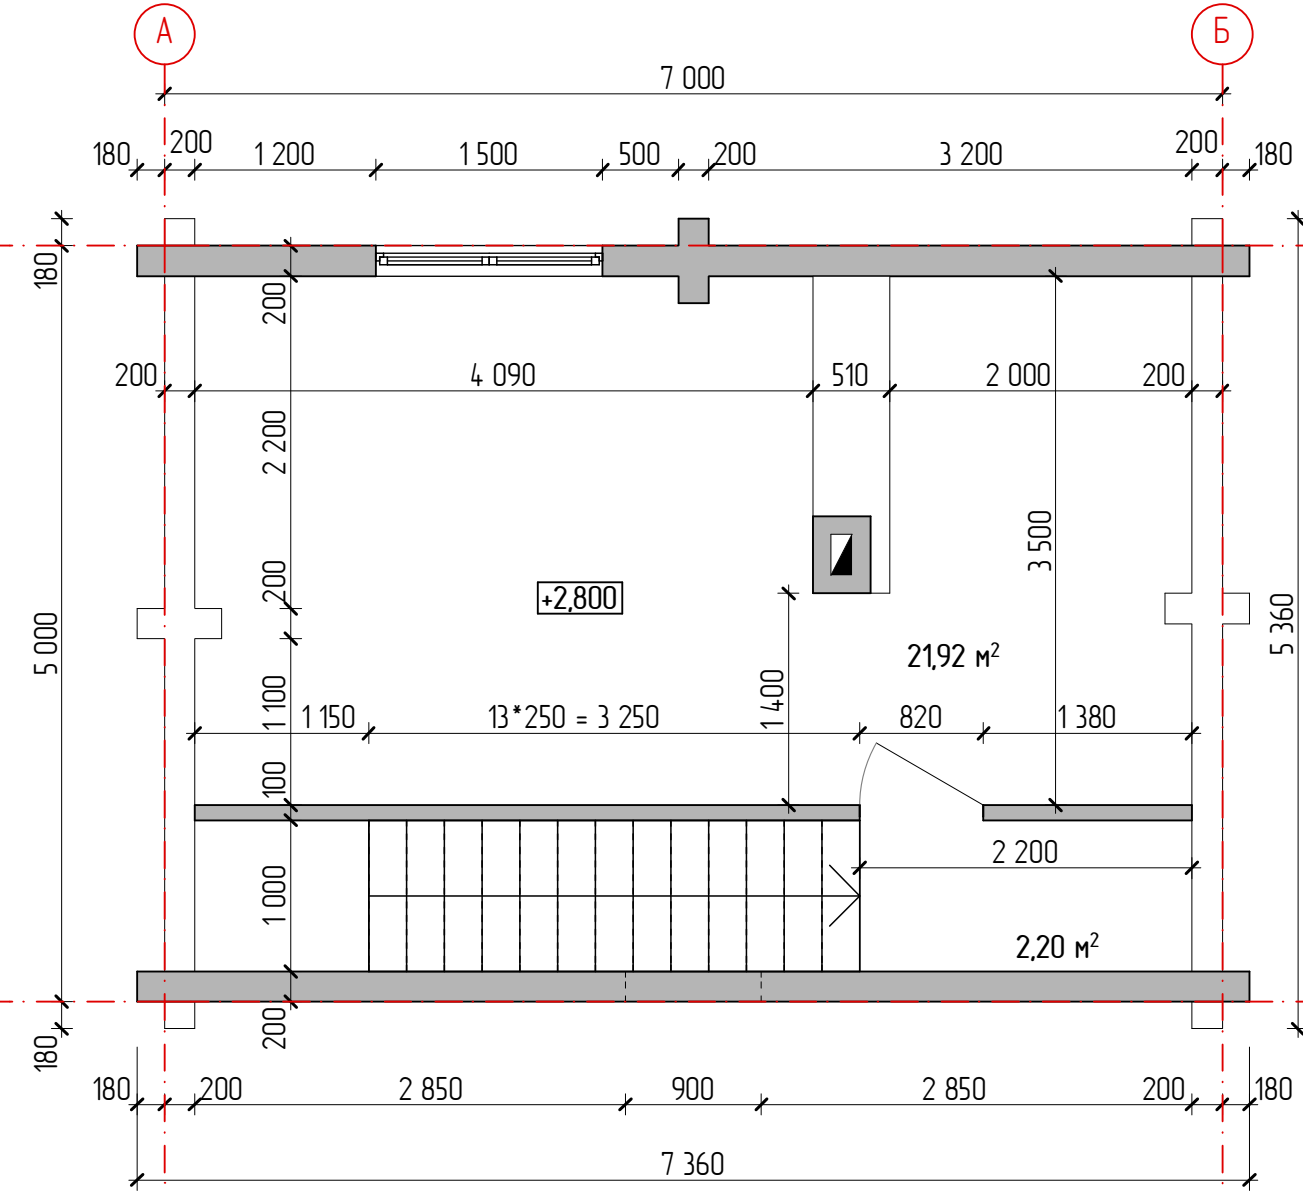

P03PI3 A-A

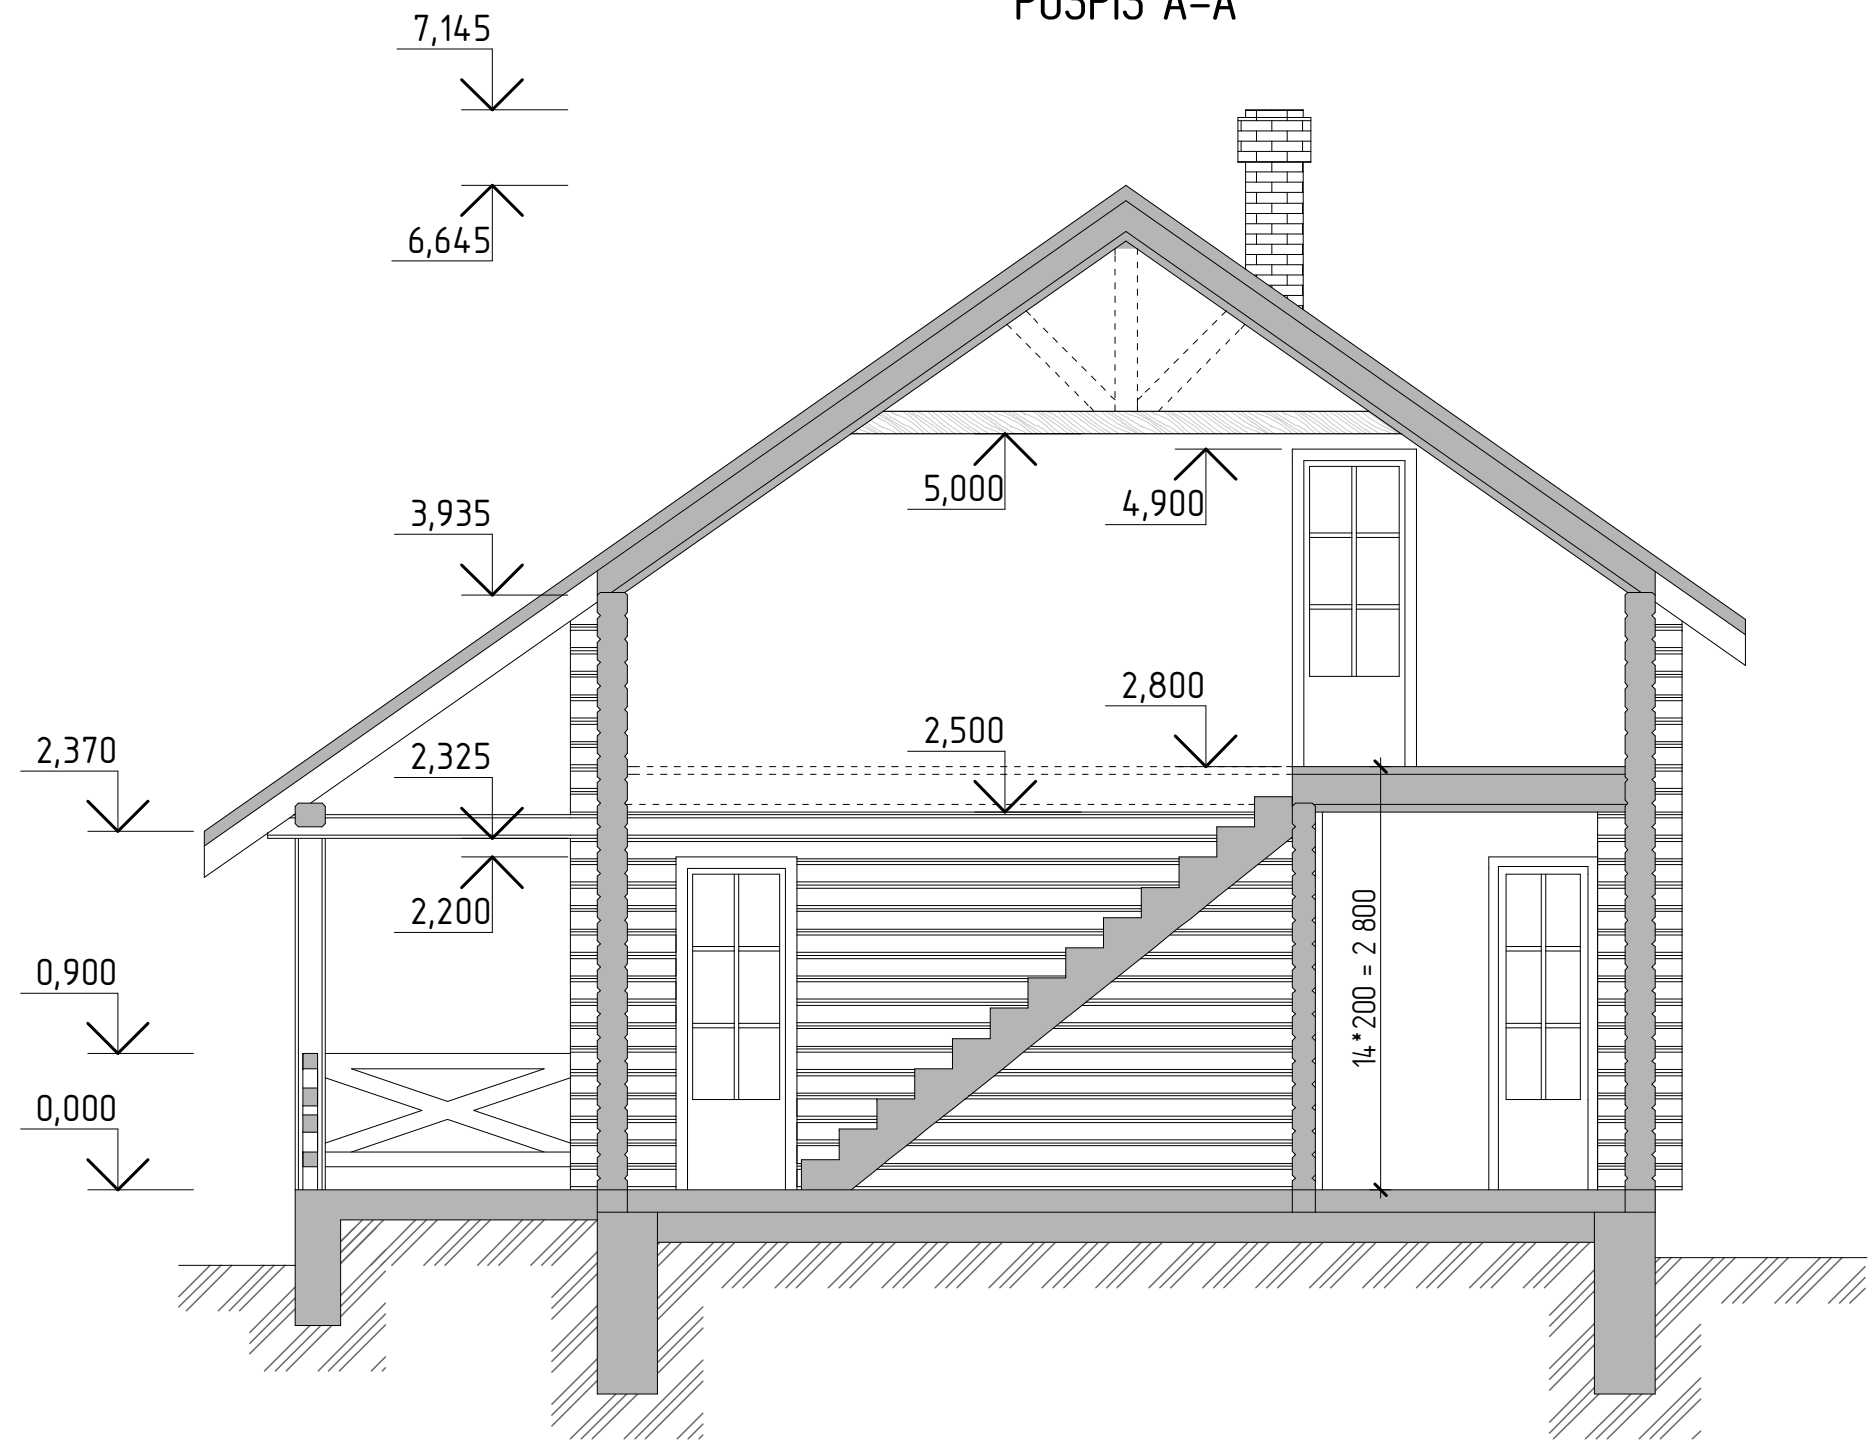

ПЛАН-СХЕМА ДАХУ

