Фасад в осях А - 3

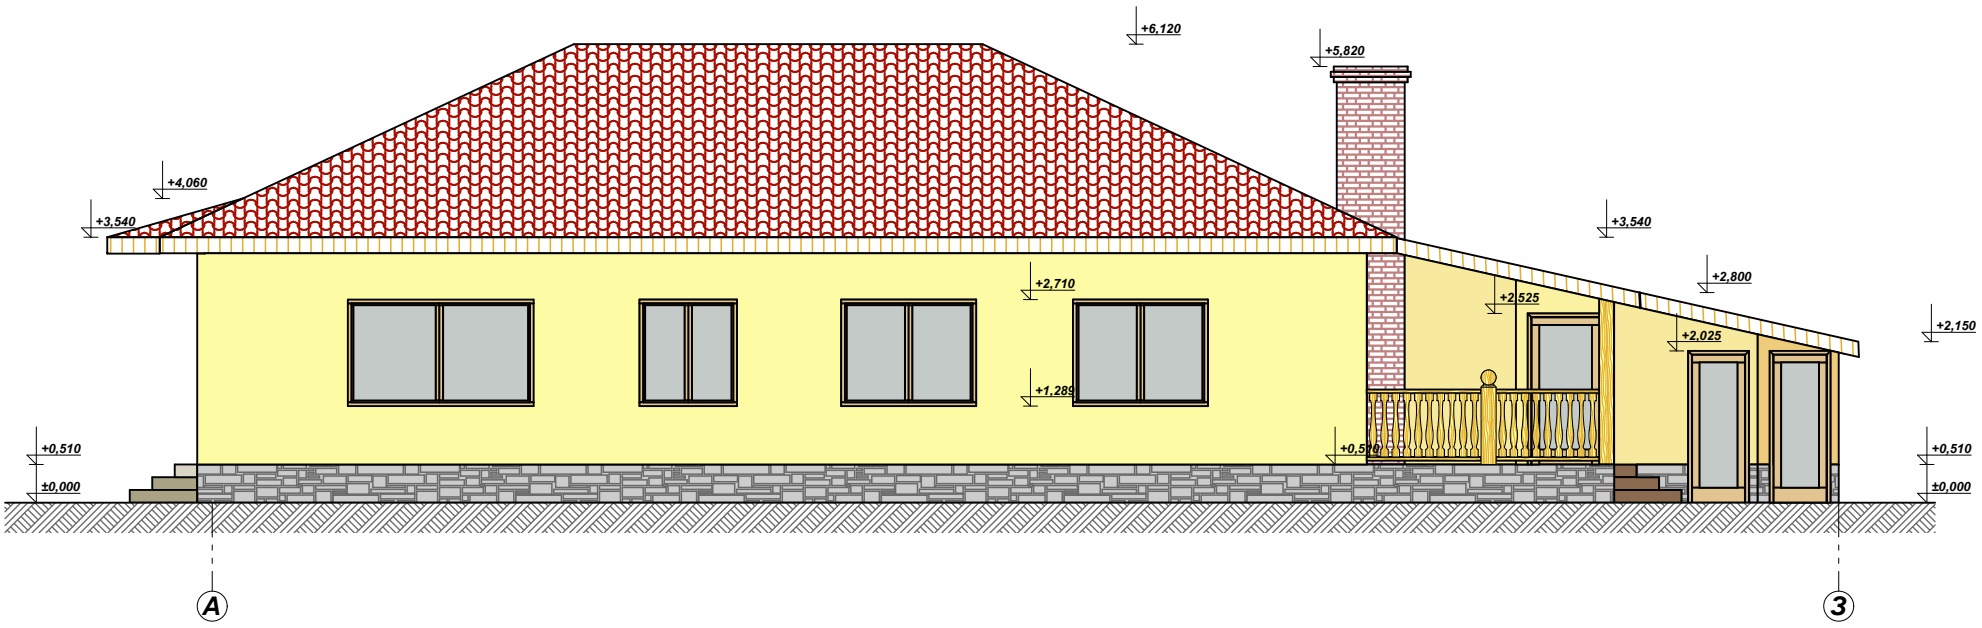

Фасад в осях 1 - 4

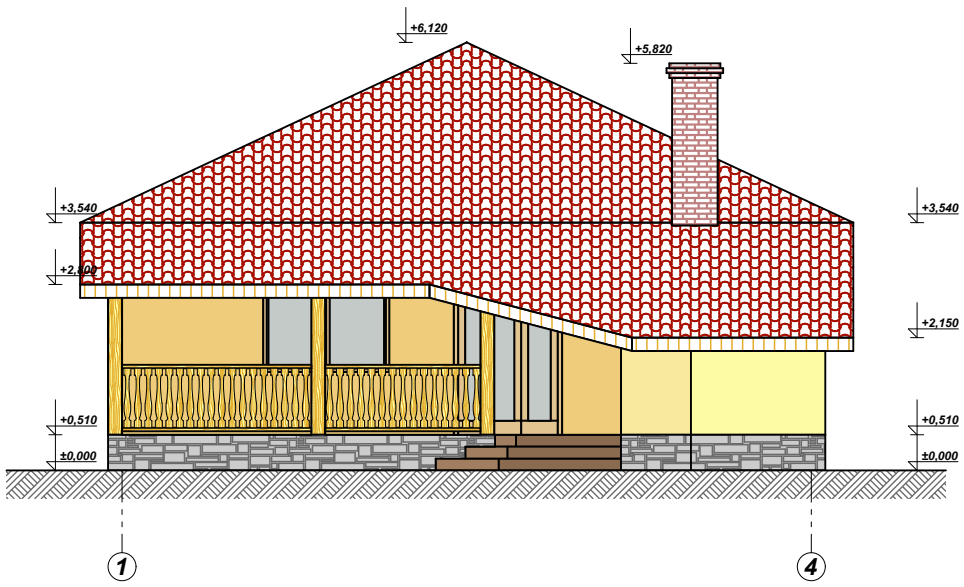

Фасад в осях 4 - 1

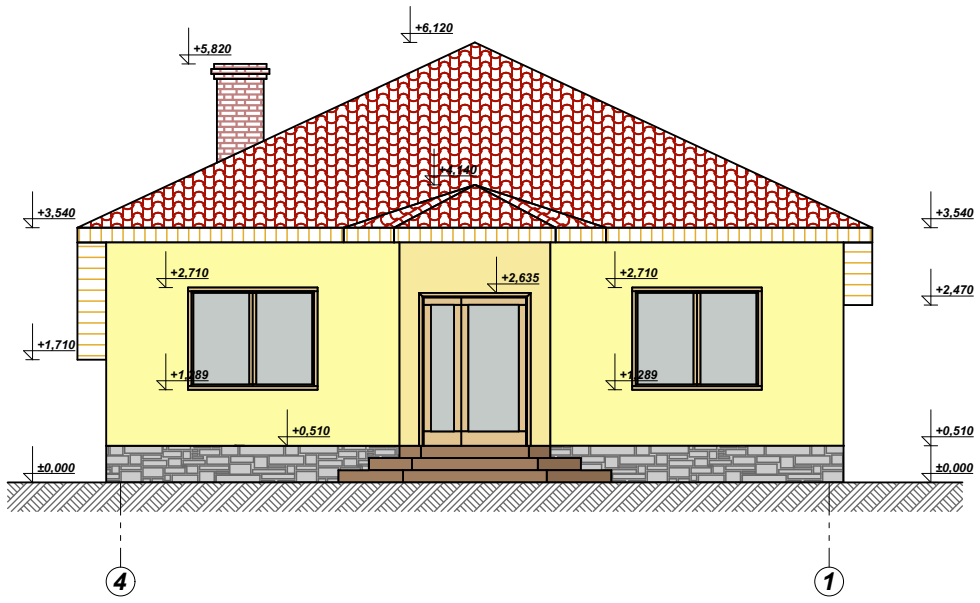

Фасад в осях 3 - А

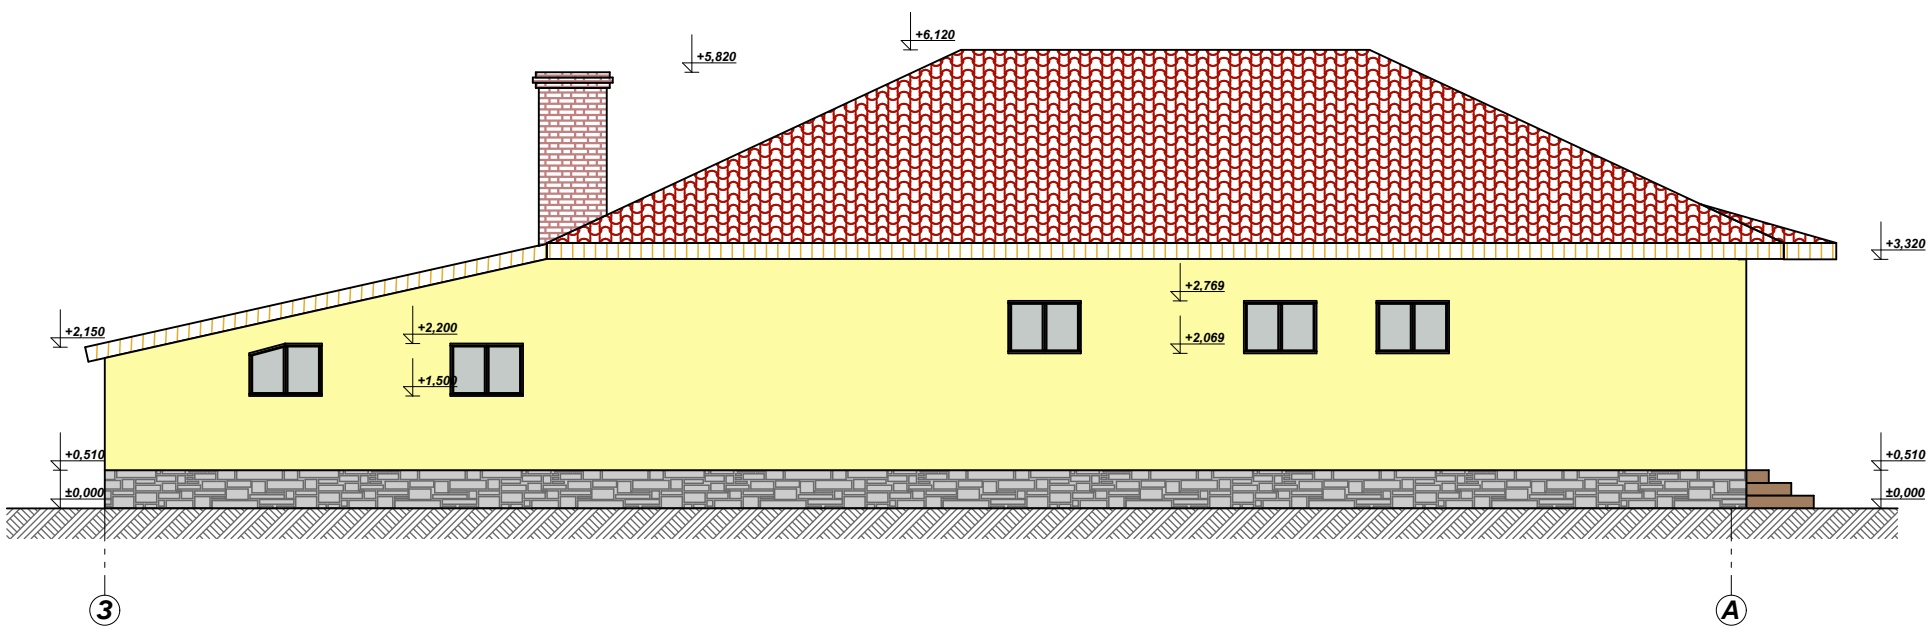

					Стадія	Аркуш	Аркушів
					РП		