


Схема розташування підпірної стінки в осях "А/В - 1/4"

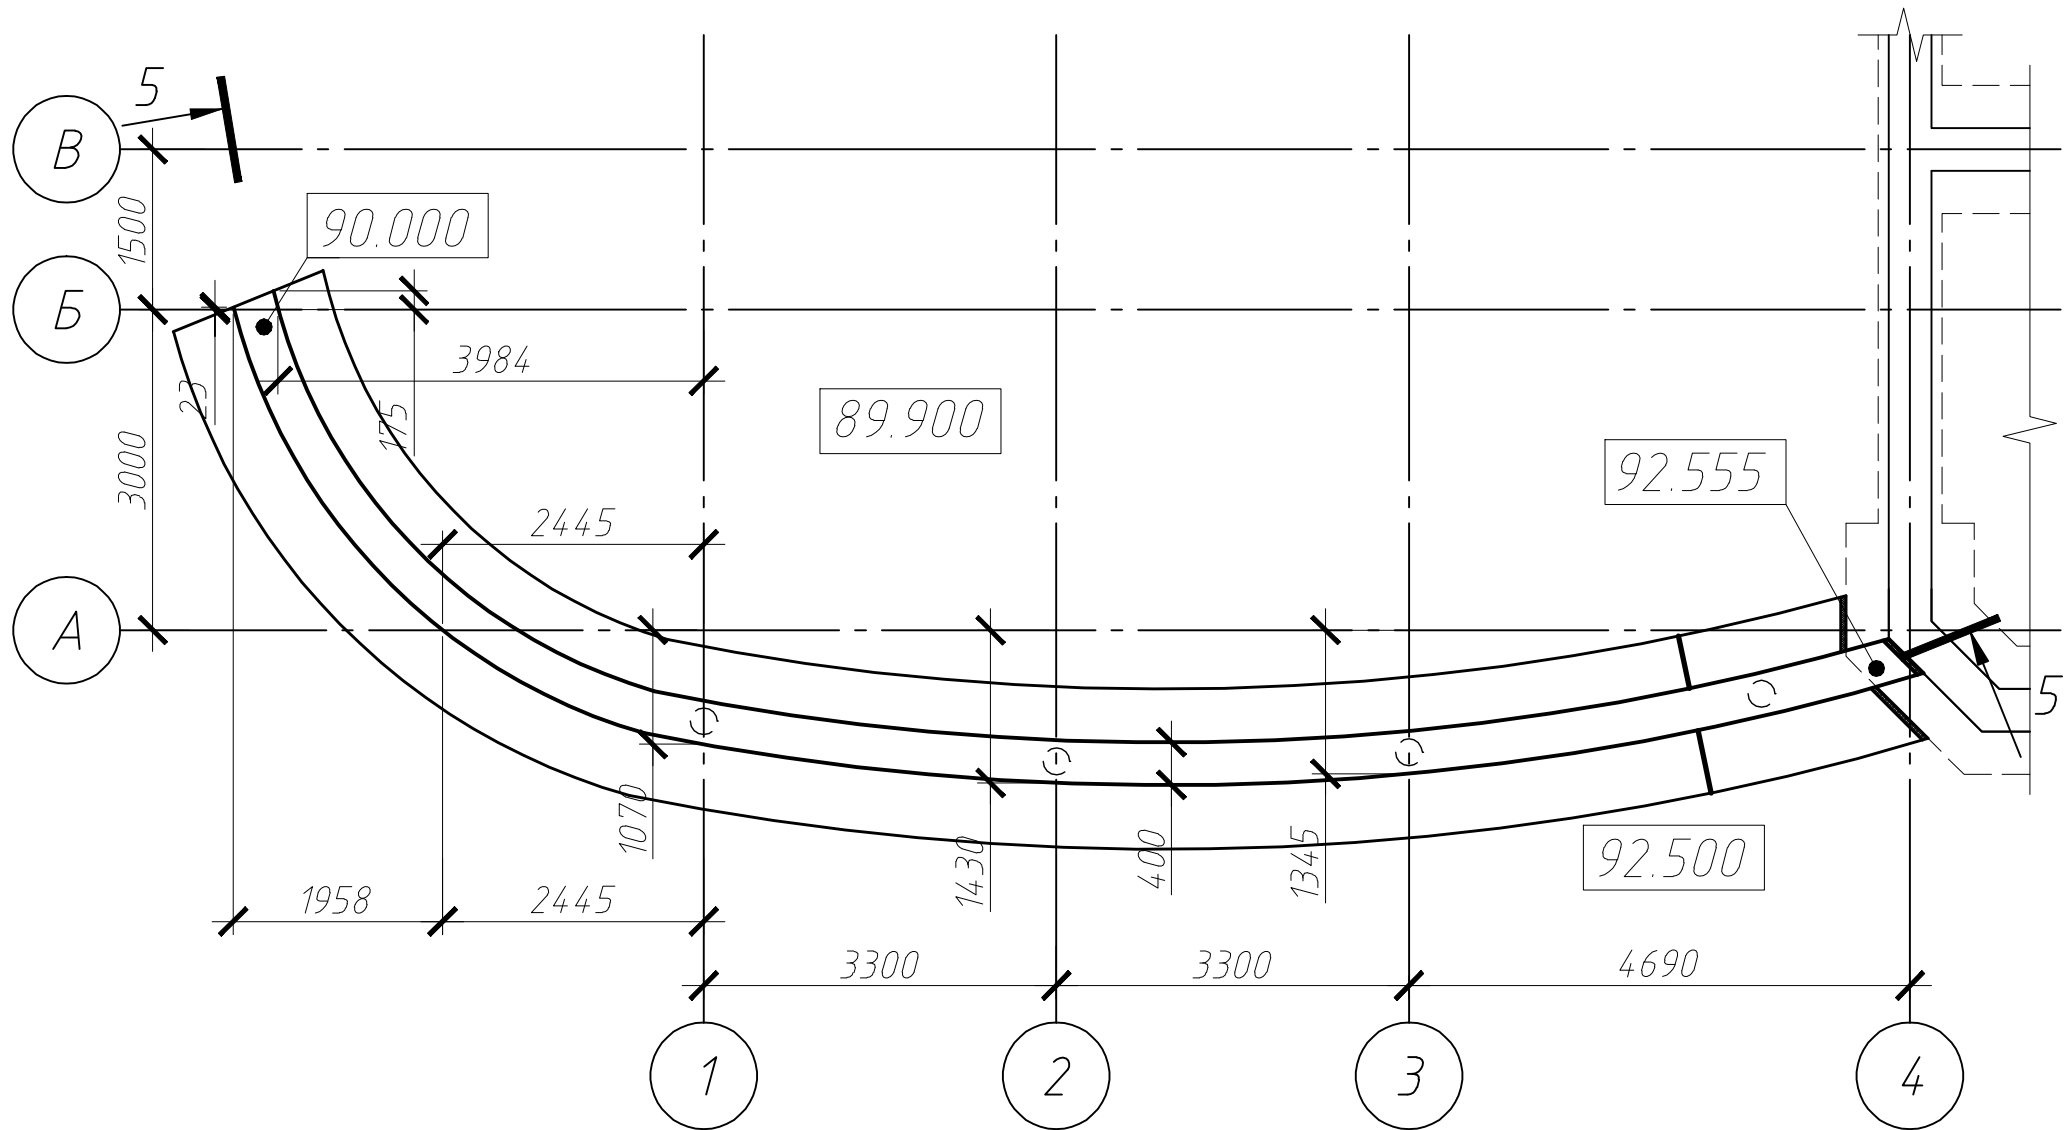

5-5

