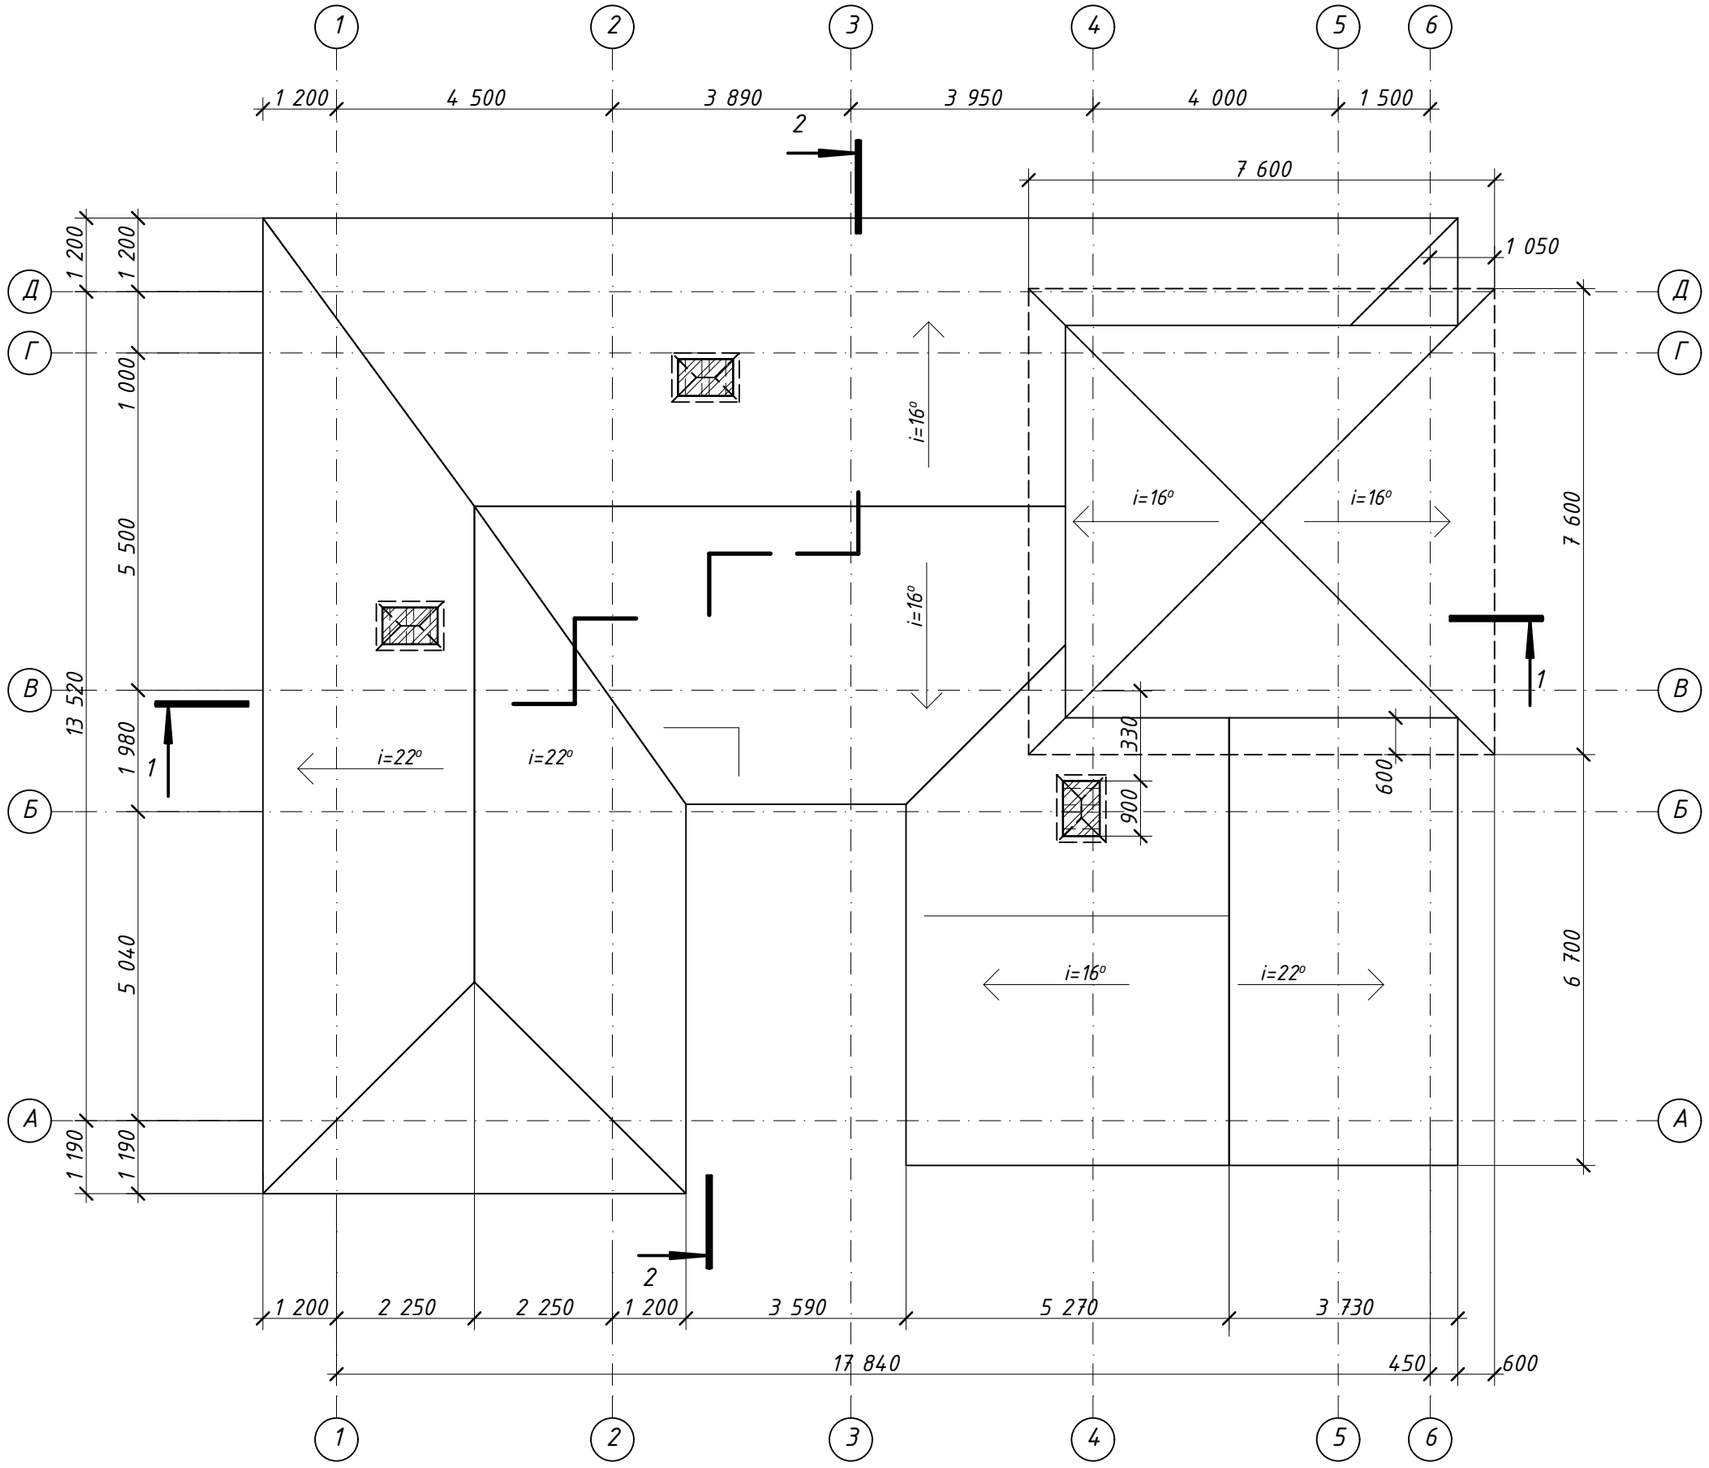

ПОГОДЖЕНО:

Взамін інв. N

Підпис і дата

Інв. N подл.

Зм.	Кільк	Лист	№док	Підпис	Дата	0213	Арк.