ПЛАН НА ОТМ. 3,130

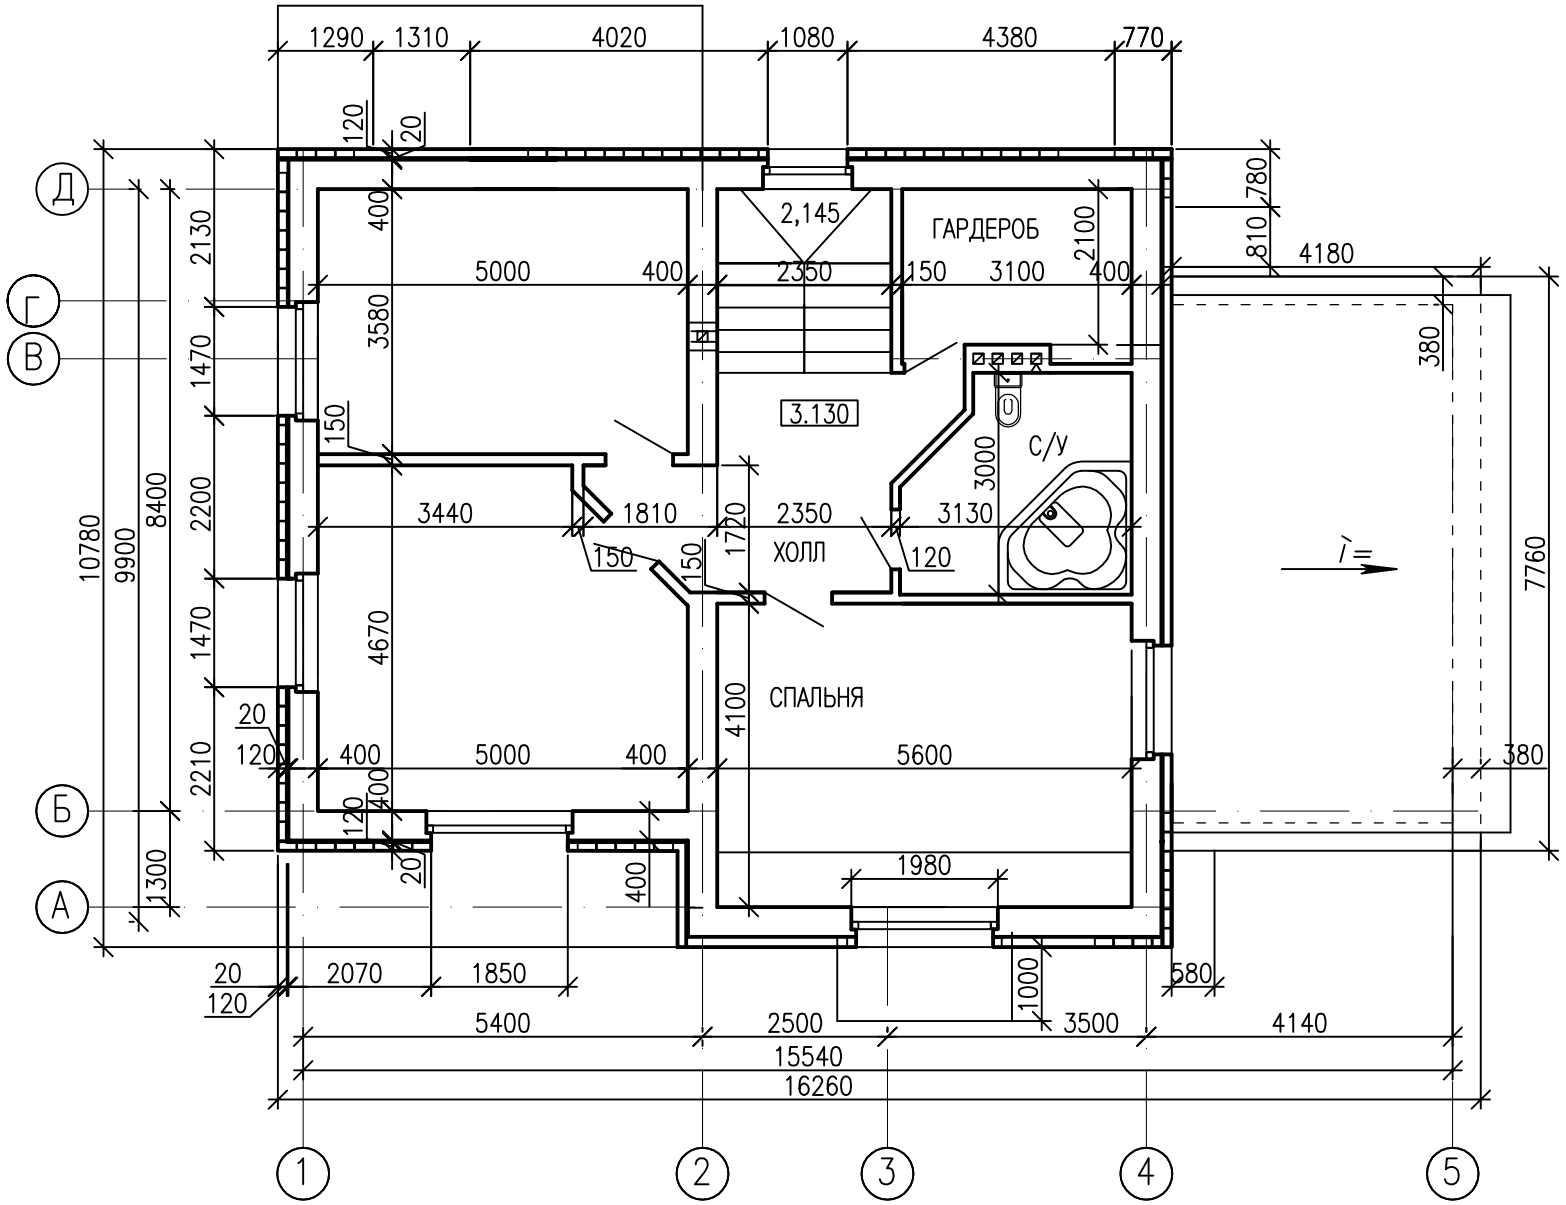

Изм.	Кол.уч	Лист.	Nдок.	Подп.	Дата.				
							Стадия	Лист	Листов
ГИП							РП		
Проверил									
Исполн.									
Н.контр.									

Формат А3