


План першого поверху

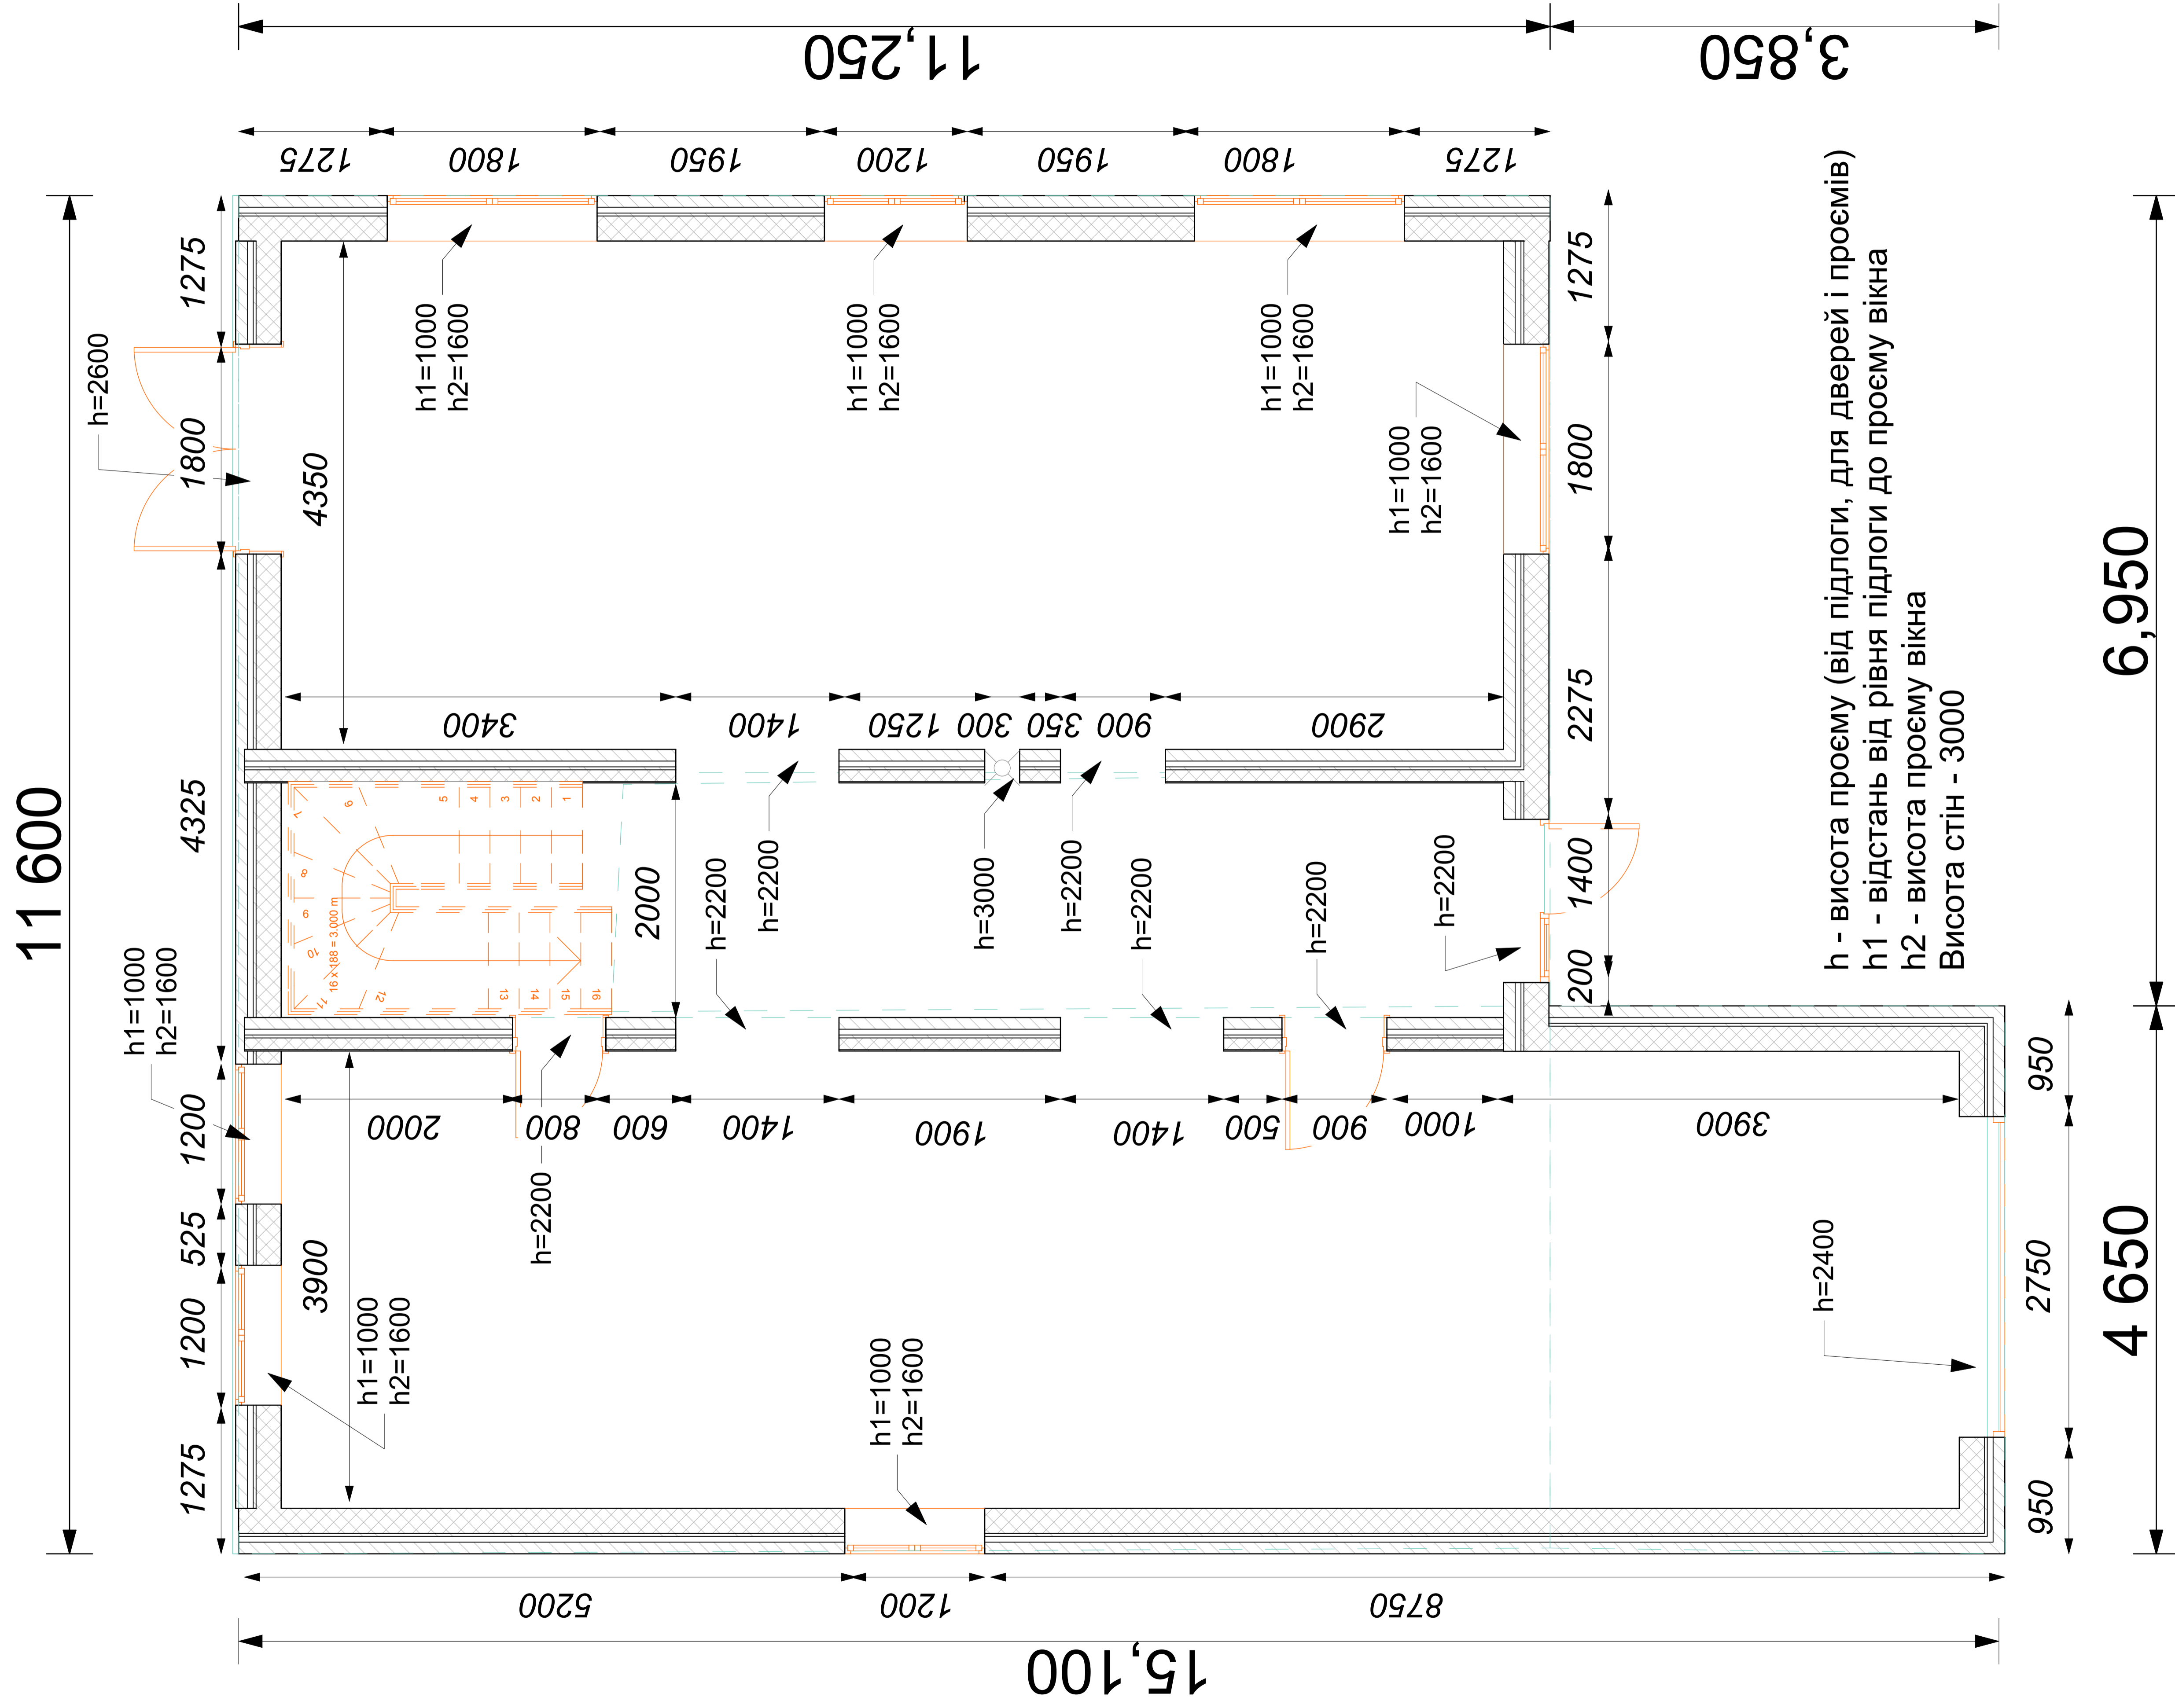

h - висота проєму (від підлоги, для дверей і проємів)  
h1 - відстань від рівня підлоги до проєму вікна  
h2 - висота проєму вікна  
Висота стін - 3000