



C1

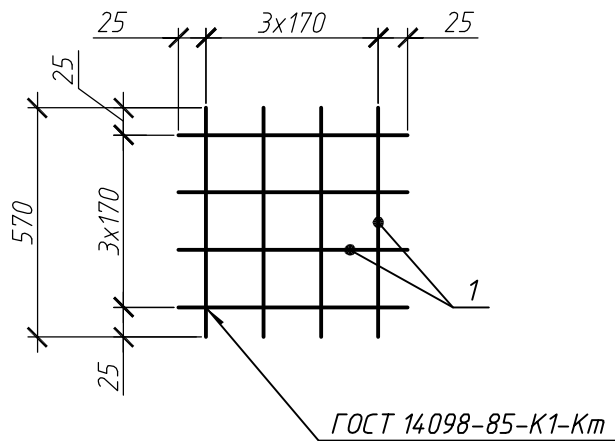


C2

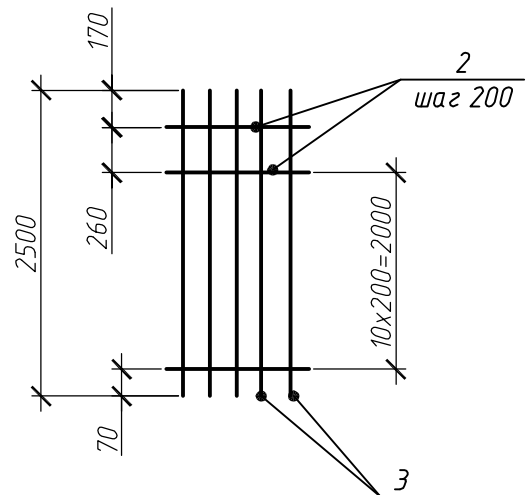

Марка изделия	Поз. дет.	Наименование	Колич.	Масса 1 детали, кг	Масса изделия, кг
C1	1	Ф8А240С L=570	8	0,3	2,4
C2	2	Ф8А240С L=570	12	0,3	15,1
	3	Ф12А400С L=2500	5	2,3	

1. Арматура – по ДСТУ 3760:2006.

2. Предельные отклонения от размеров стержней и выпусков – 2 мм.

						-		
						Новое строительство жилого дома по адресу: пер. Брестский, 2 в Ленинском р-не г. Донецк		
Изм.	Кол.	Лист	И док.	Подп.	Дата			
							Стадия	Лист
							РП	7
						Сетки C1, C2	 ФЛП Василовский Д.А.	