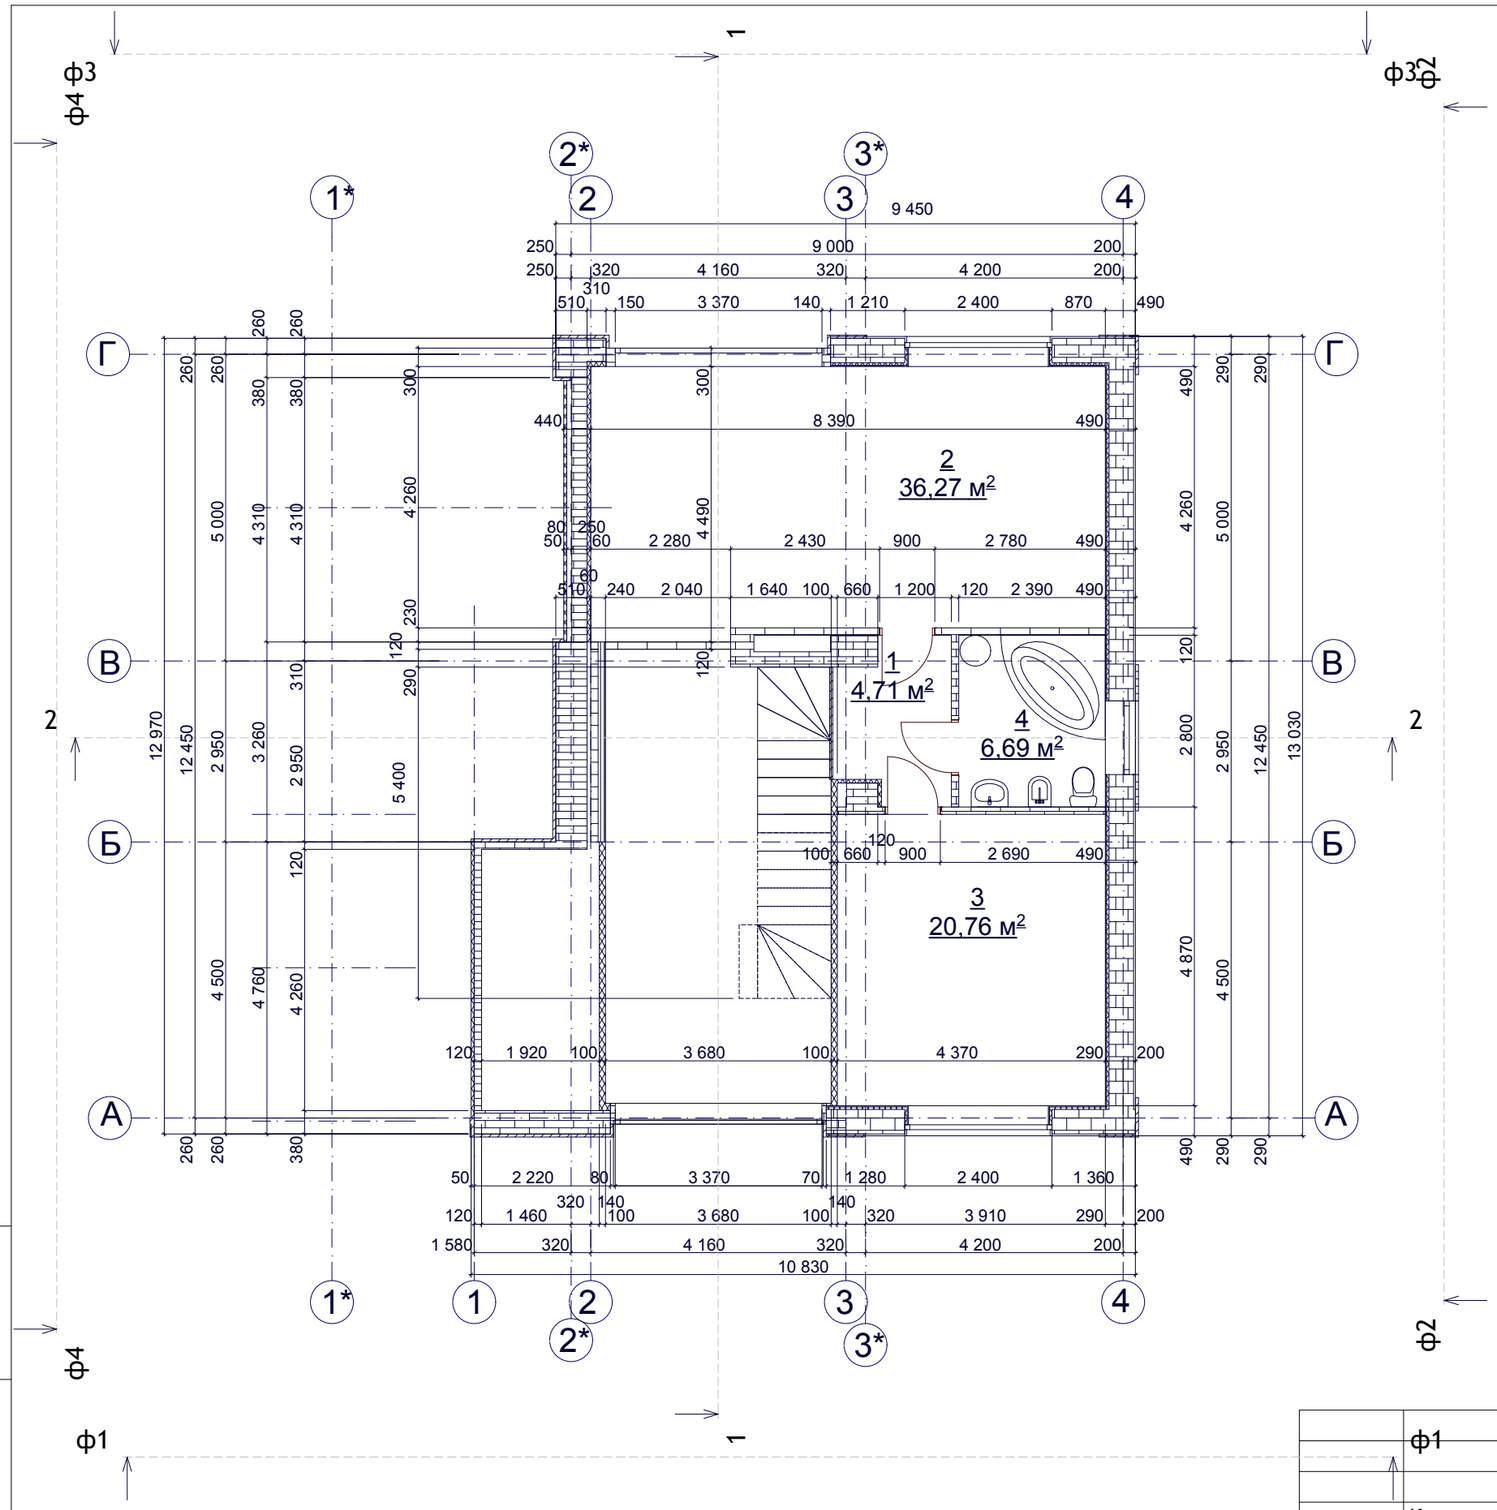

Экспликация помещений

Номер по плану	Наименование	Площадь, м2	Категория производства по взрывной взрыво-пожарной и пожарной опасности
1	холл	4,71 м²	
2	жилая комната	36,27 м²	
3	жилая комната	20,76 м²	
4	санузел	6,69 м²	
	Общая площадь помещений 2 этажа	68,43	
	Жилая площадь 2 этажа	57,03	
	Итого общая площадь помещений	167,49	
	Итого жилая площадь	94,38	

Взамен инв. N

Подпись и дата

Инв. N подл.

				08/05-13-АС		
директор	Копыл			Заказчик:		
ГИП	Копыл					
Вед. инж.	Железняк			Реконструкция индивидуального жилого дома	Стадия	Лист	Листов
ГАП	Доморацкая				РП	4	
				План помещений на отметке 3.000 Экспликация помещений	ООО "АРИС" лиц. АГ №591862		