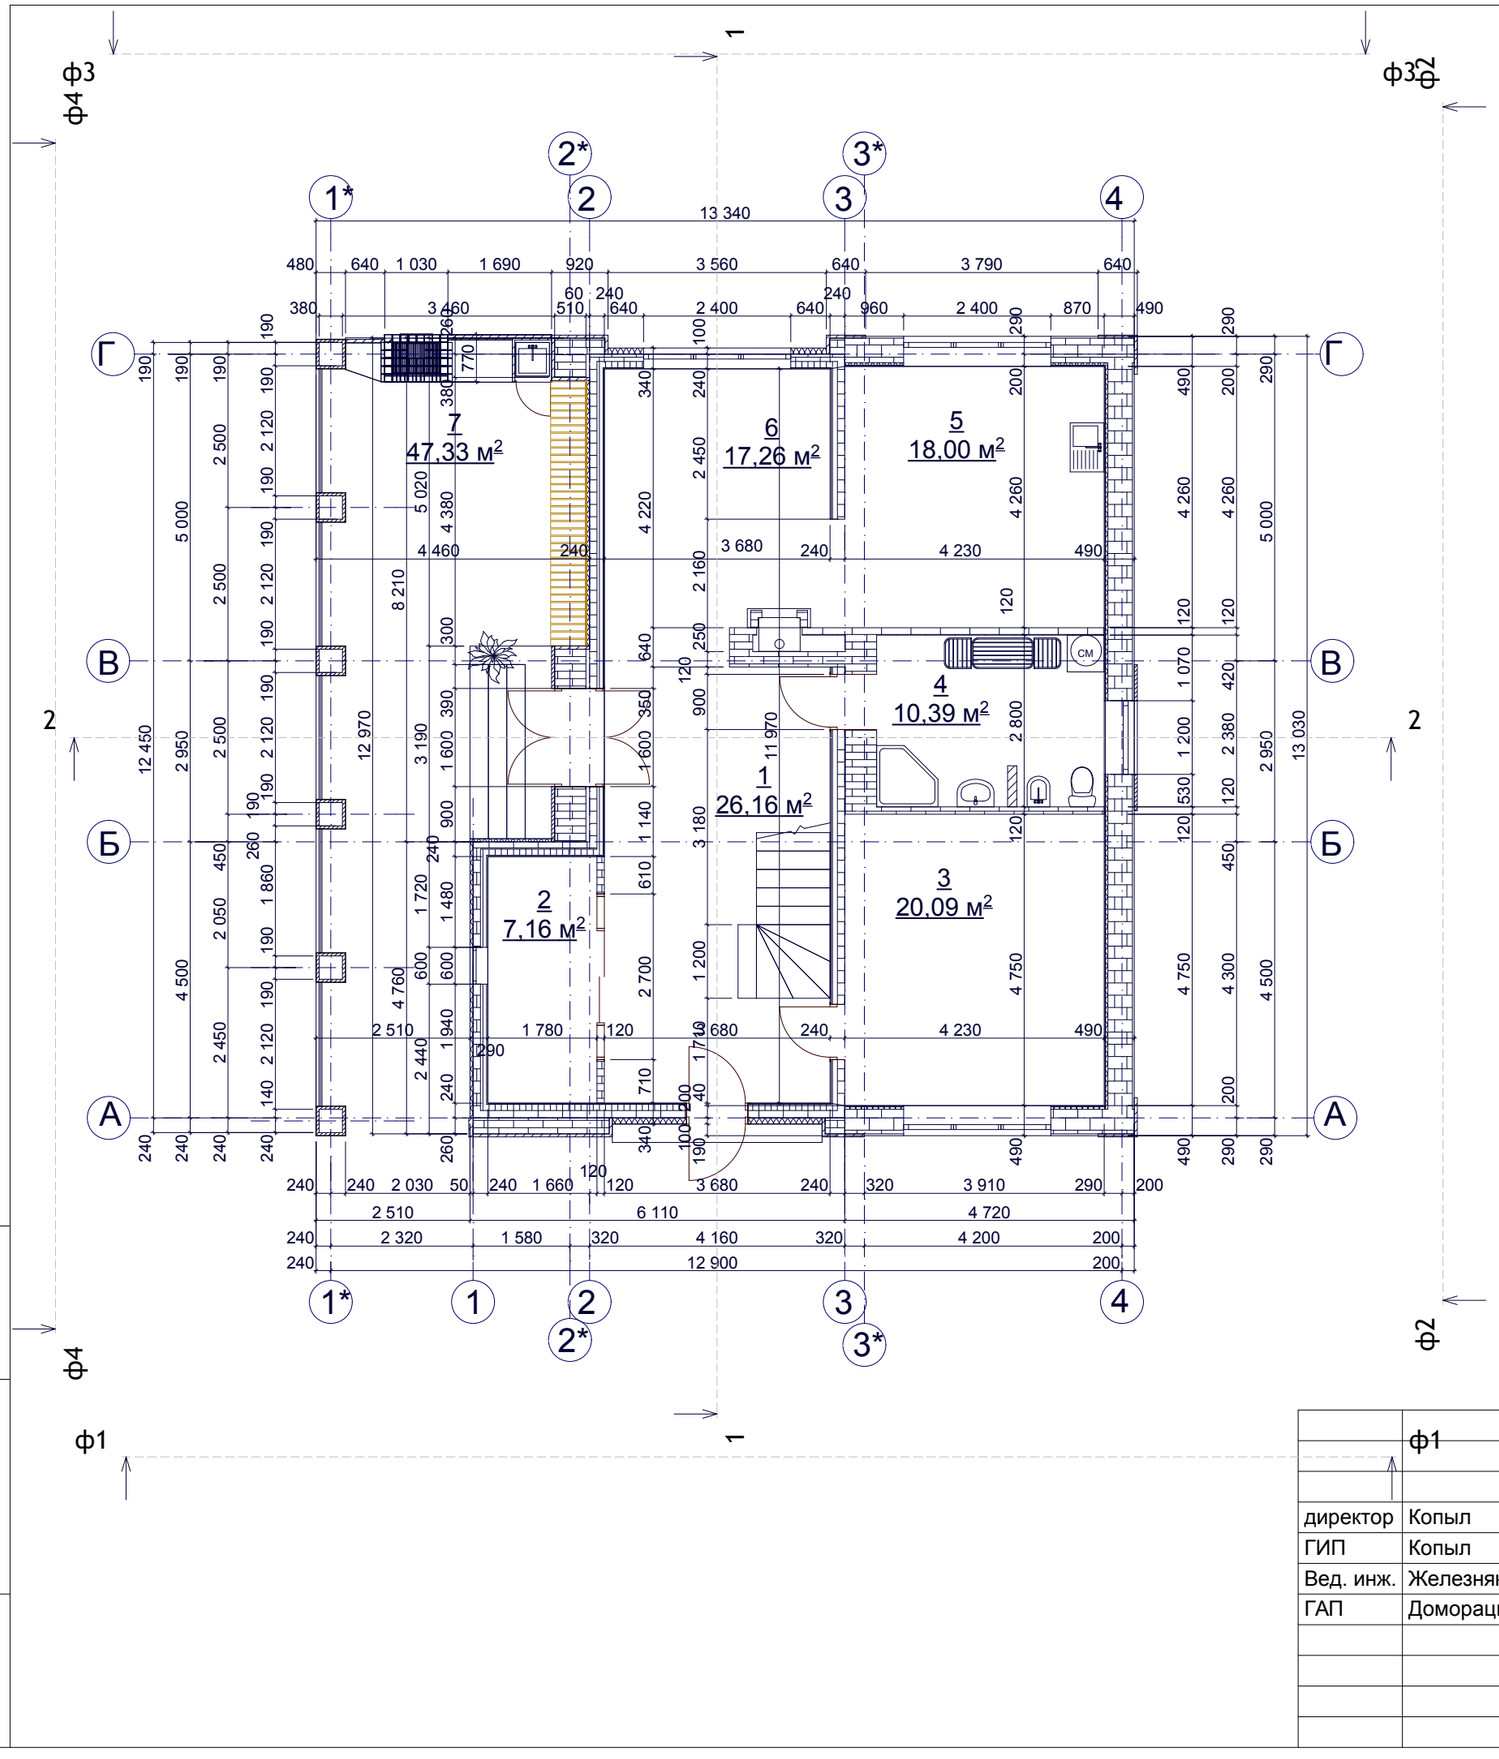

Экспликация помещений

Номер по плану	Наименование	Площадь, м2	Категория производства по взрывной взрыво-пожарной и пожарной опасности
1	холл	26,16 м^2	
2	кухня	7,16 м^2	
3	жилая комната	20,09 м^2	
4	санузел	10,39 м^2	
5	кухня	18,00 м^2	
6	гостинная	17,26 м^2	
7	терраса	47,33 м^2	
	Общая площадь помещений 1 этажа	99,06	
	Общая площадь	146,39	
	Жилая площадь	37,35	

Взамен инв. N

Подпись и дата

Инв. N подл.

	ф1			08/05-13-АС
директор	Копыл			Заказчик:
ГИП	Копыл			
Вед. инж.	Железняк			Реконструкция индивидуального жилого дома
ГАП	Доморацкая			Стадия: РП; Лист: 3; Листов:
				План помещений на отметке 0.000 Экспликация помещений
				ООО "АРИС" лиц. АГ №591862