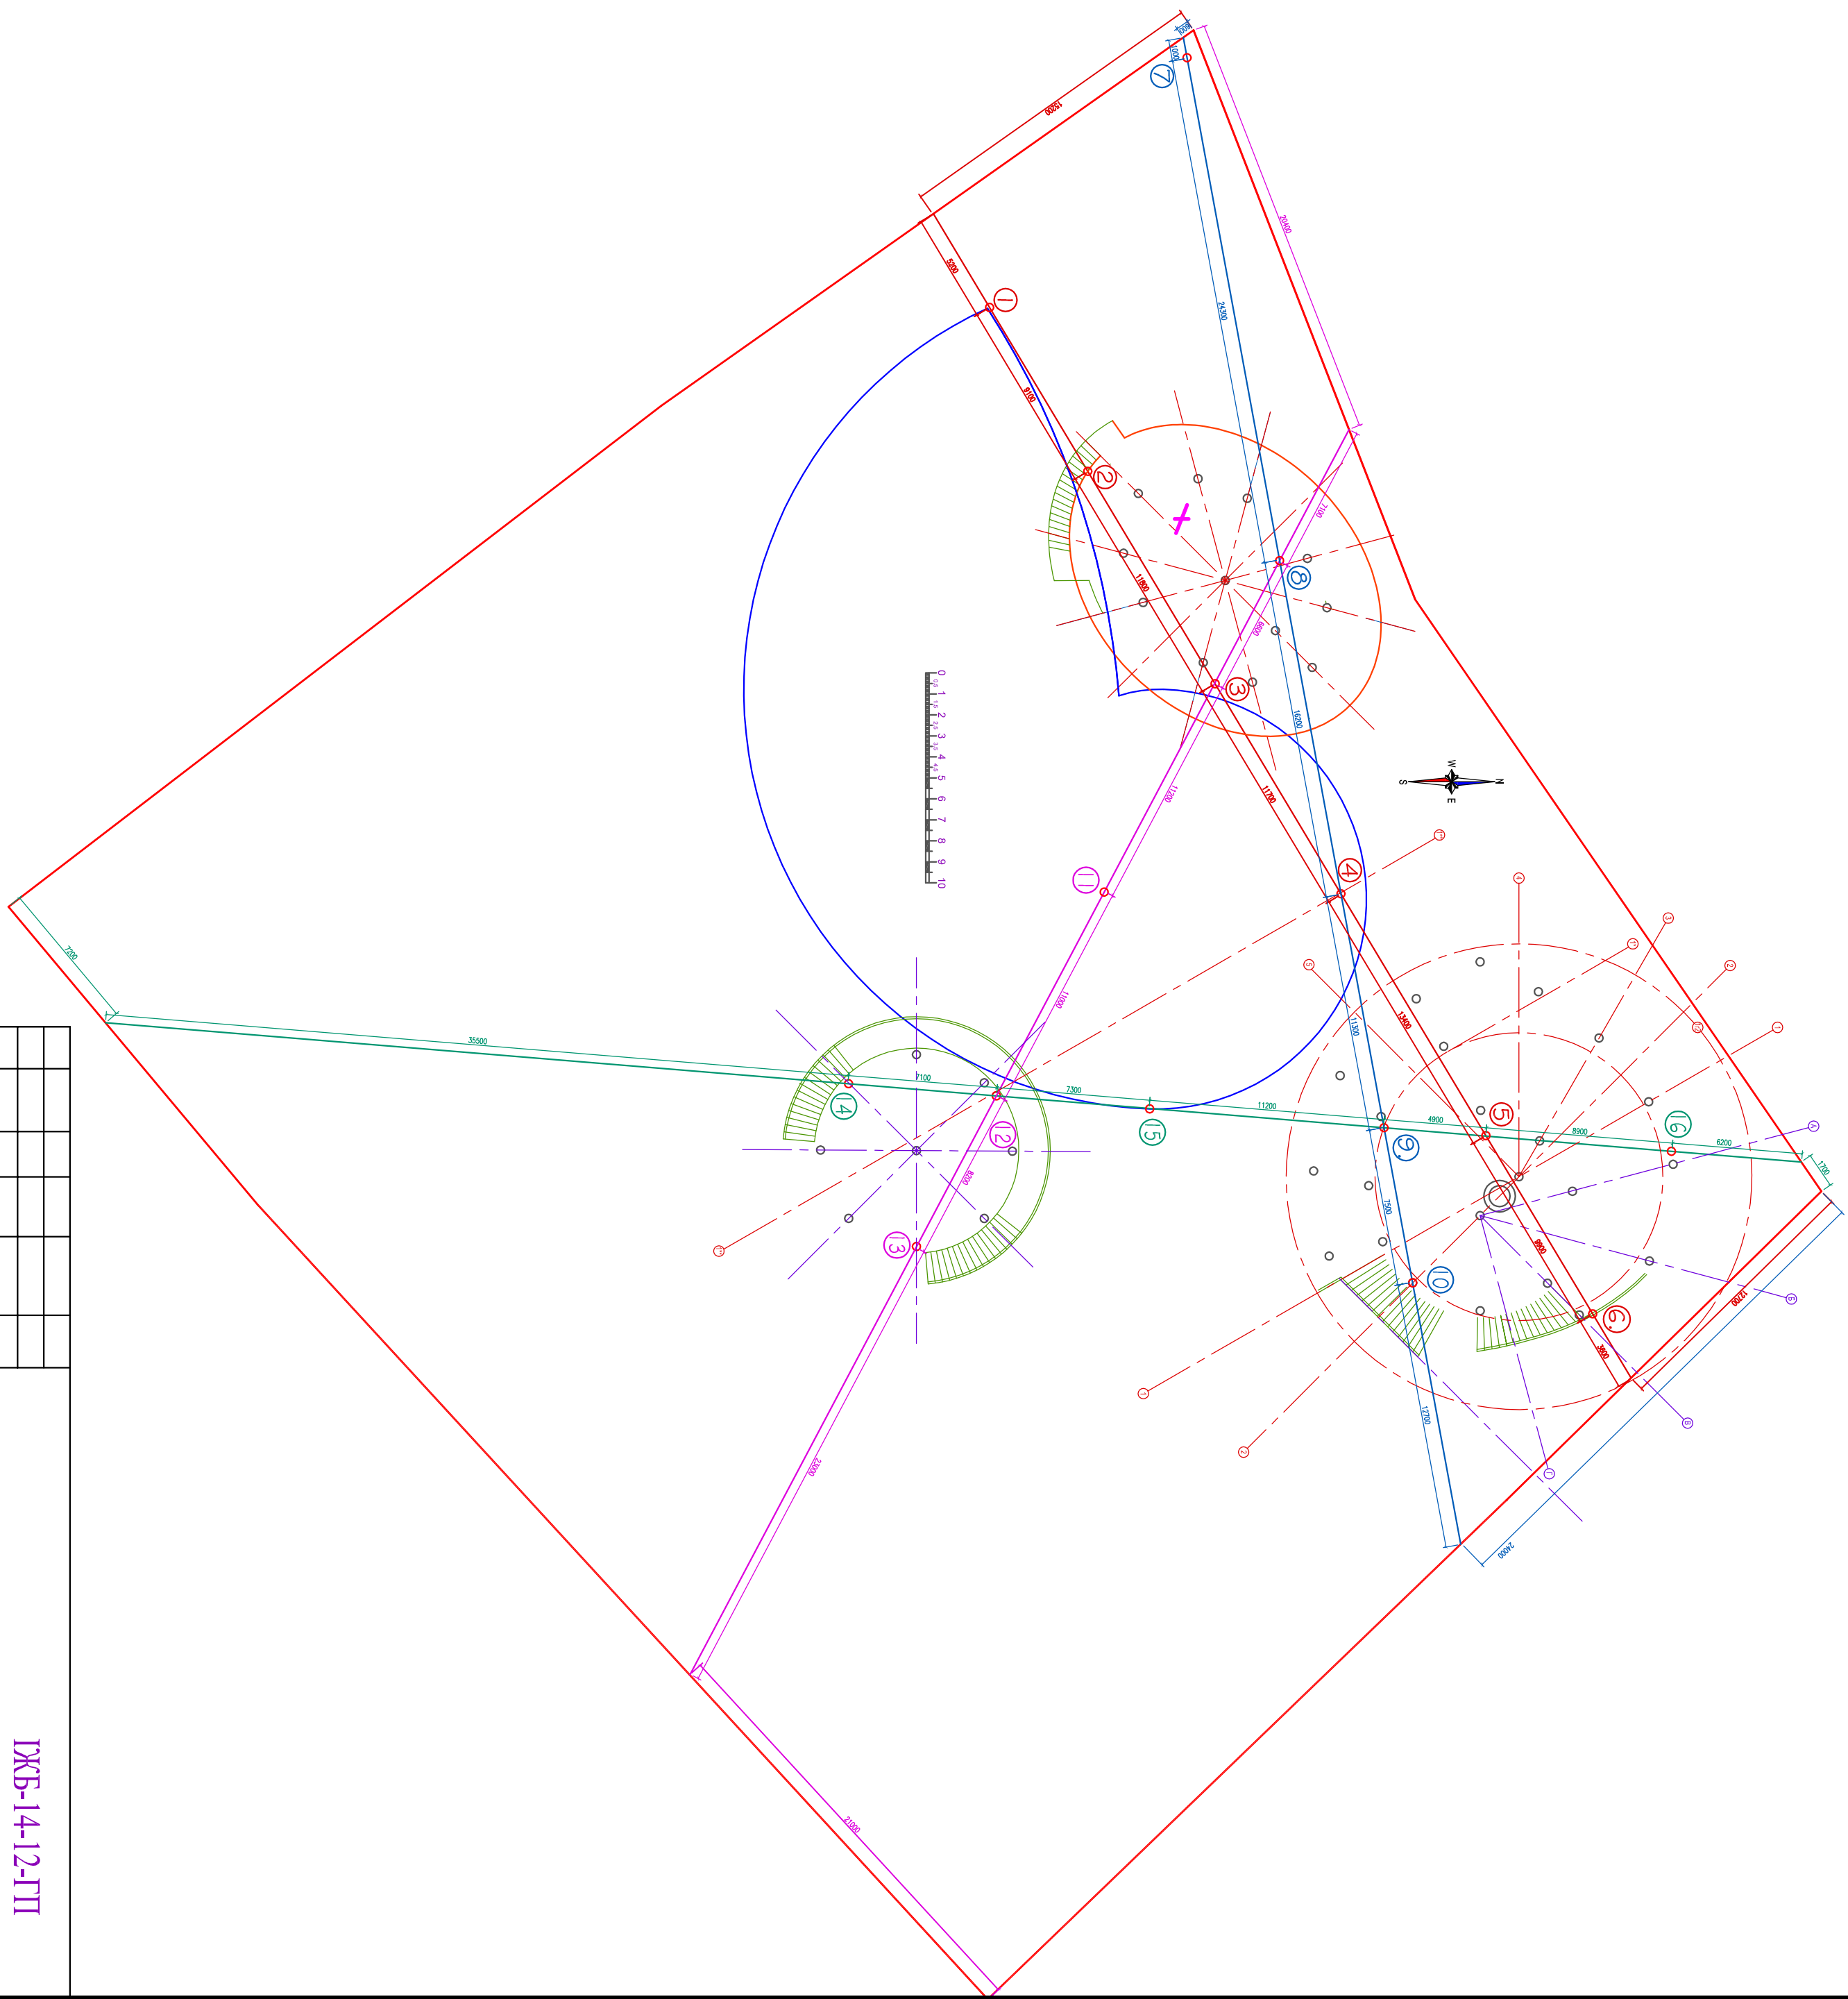


			Узгоджено			
			Замовник			

[illegible]