N изм.	Изменение	Дата	Подп.	Проверил

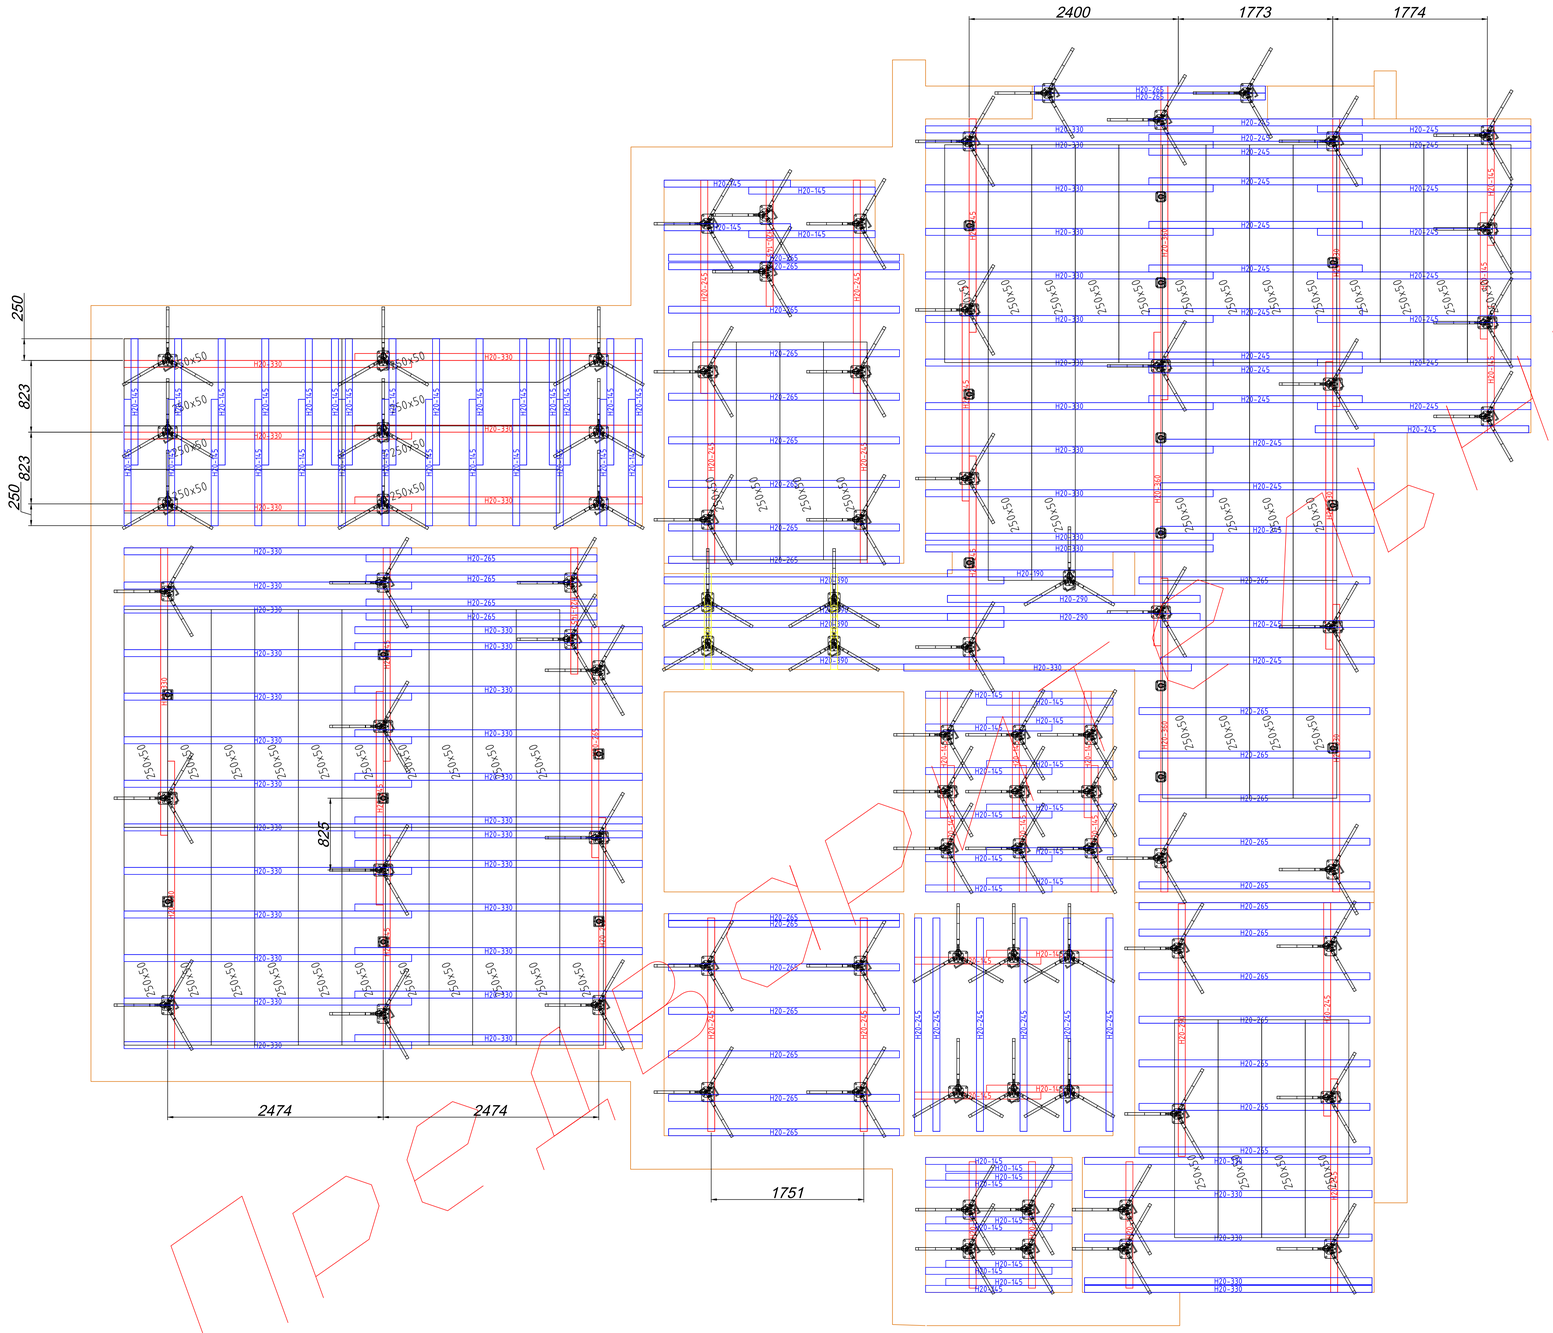

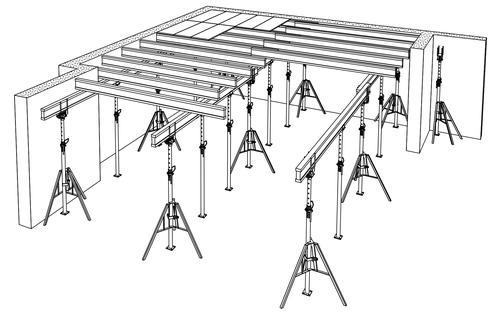

Исходные данные :

1. *Расчетная высота перекрытия в чистоте 3800 мм .*
2. *Расчетная толщина перекрытия 160 мм .*

Для перекрытия :

1. *Максимально допустимое расстояние между стойками в ряду 1350 мм .*
2. *Максимально допустимое расстояние между рядами стоек 2500 мм .*
3. *Рекомендуемое расстояние между балками второго ряда 500 мм .*
4. *Размеры на поле чертежа указаны для справок .*

Этот чертеж только для обсуждения , составления цены и согласования с Клиентом . Никакие соглашения не должны быть подписаны , пока не подписан сатус "РАБОЧИЙ ".

Клиент подтверждает , что :
а) Данные , переданные "Альтура " соответствуют действительности .
б) Конструкция соответствует потребностям .

Дата :

Подпись :

М.П.:

ALTURA

Поз.	Кол.	Название, наименование, материал, размеры и т.п.			N документа	
Разраб. Власюк И.И.	Пров. Власюк И.И.	Утверждение - дата	Имя файла P030525-1.dwg	Дата 29.05.2013		Масштаб 1:х
Альтура			Перекрытие			
			Предварительный		Ред. 0	Лист 1/1