


- 1)Розмір кобилки уточнити по місцю, виліт за цегляну стіну має складати 600 мм, напуск на крокву 700 мм. Кріпити до крокви мінімум 10 цвяхами в шахматному порядку. В місцях контакту кобилки до цегли прокласти 2 шари рубероїду.
- 2) Упорну доску максимально щільно вперти в стіну, в місці прилягання очистити стіну від виступів кладочного розчину, між стіною та дошкою прокласти 2 шари рубероїду.
- 3) На скатах без кобилок виконати аналогічні упори.

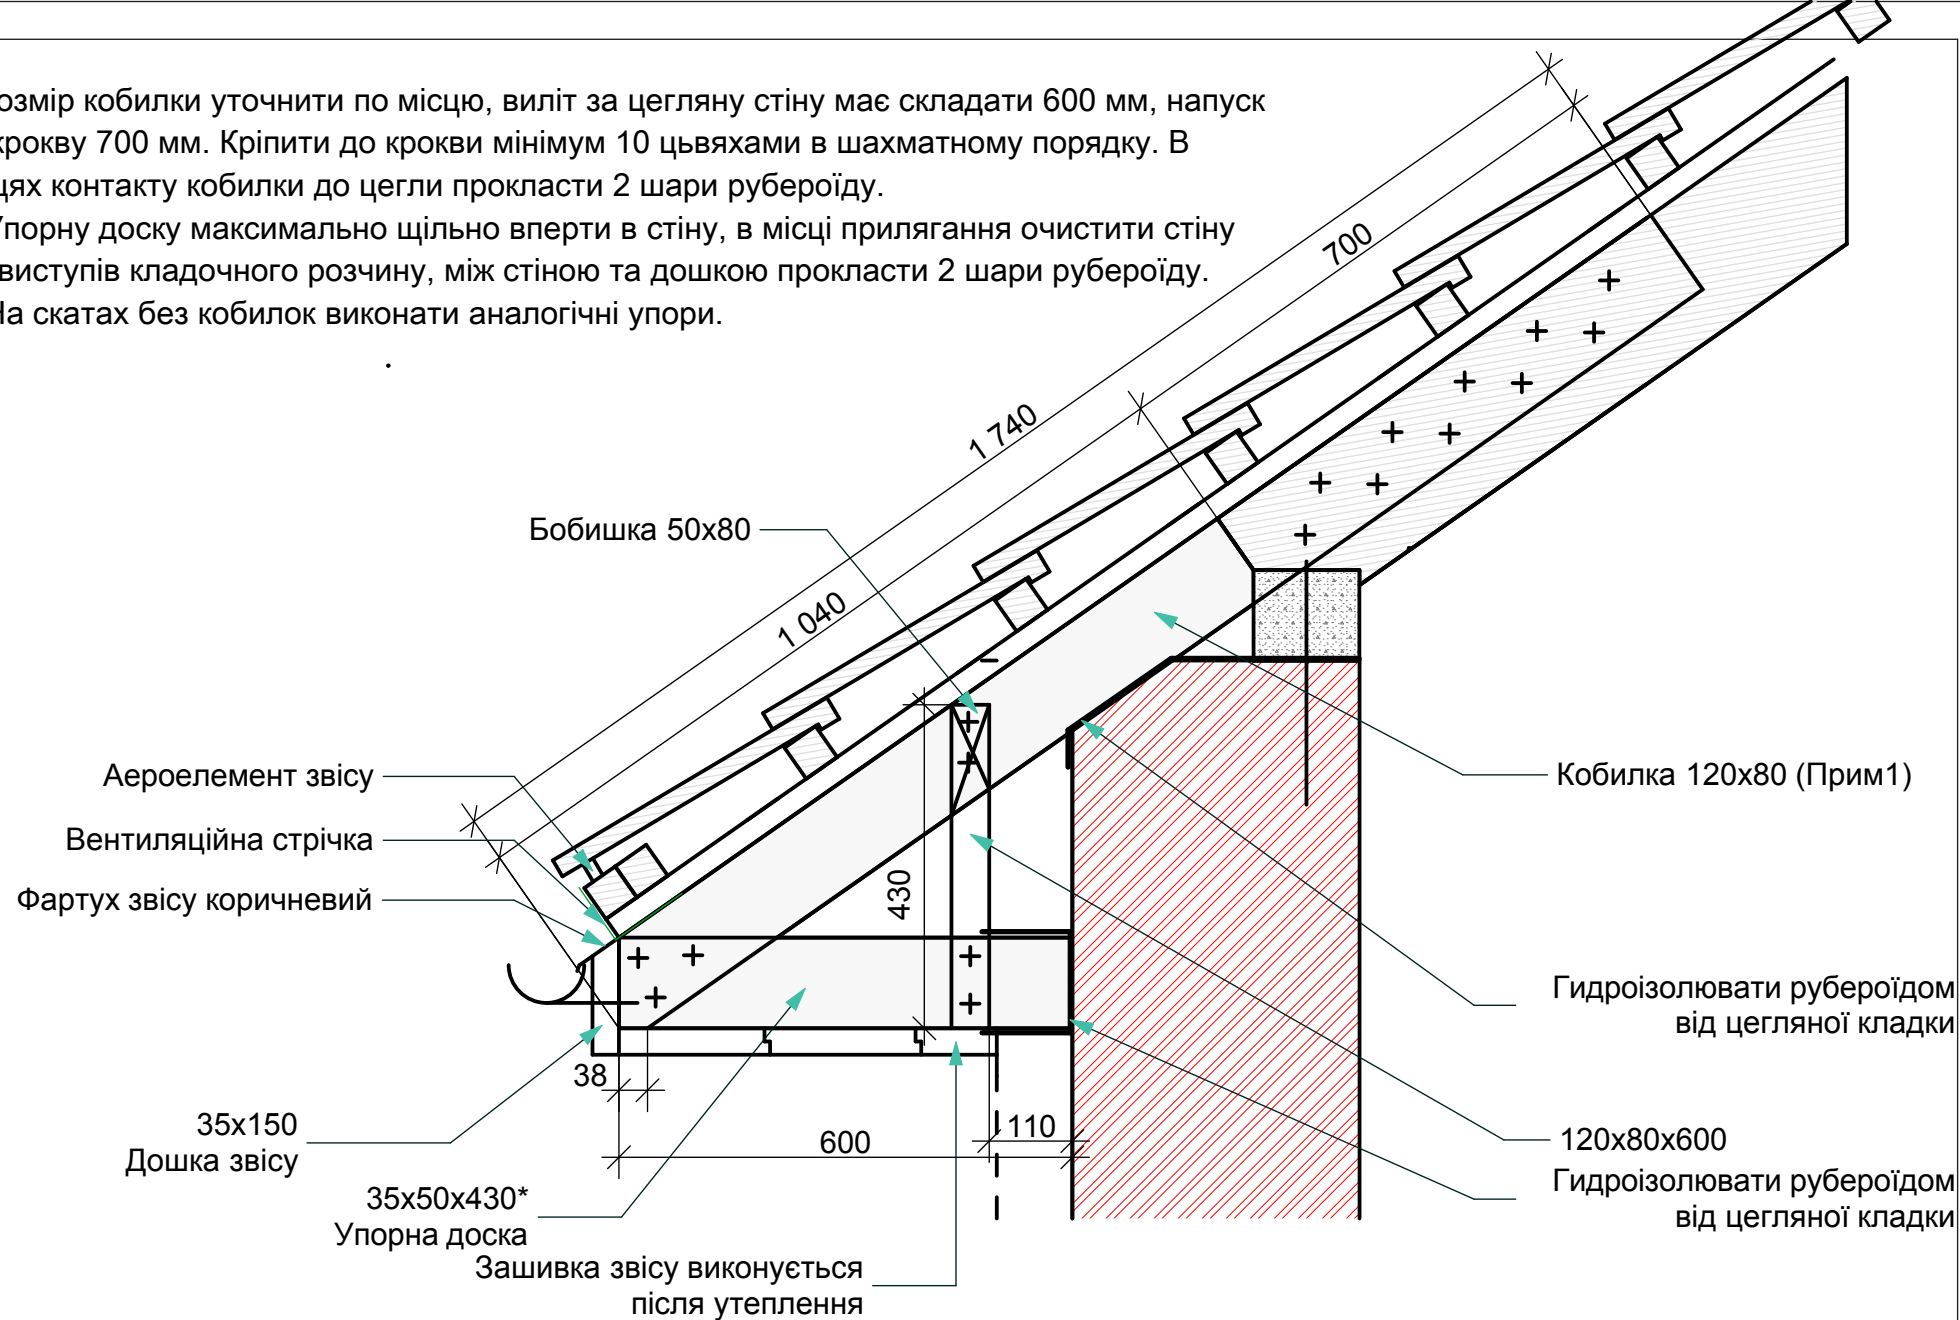

Вузол звісу

Стадія	Аркуш	Аркушів
Качуровський В. для власного використання		