
 


| КОМПАНИИ |
|----------|
|----------|

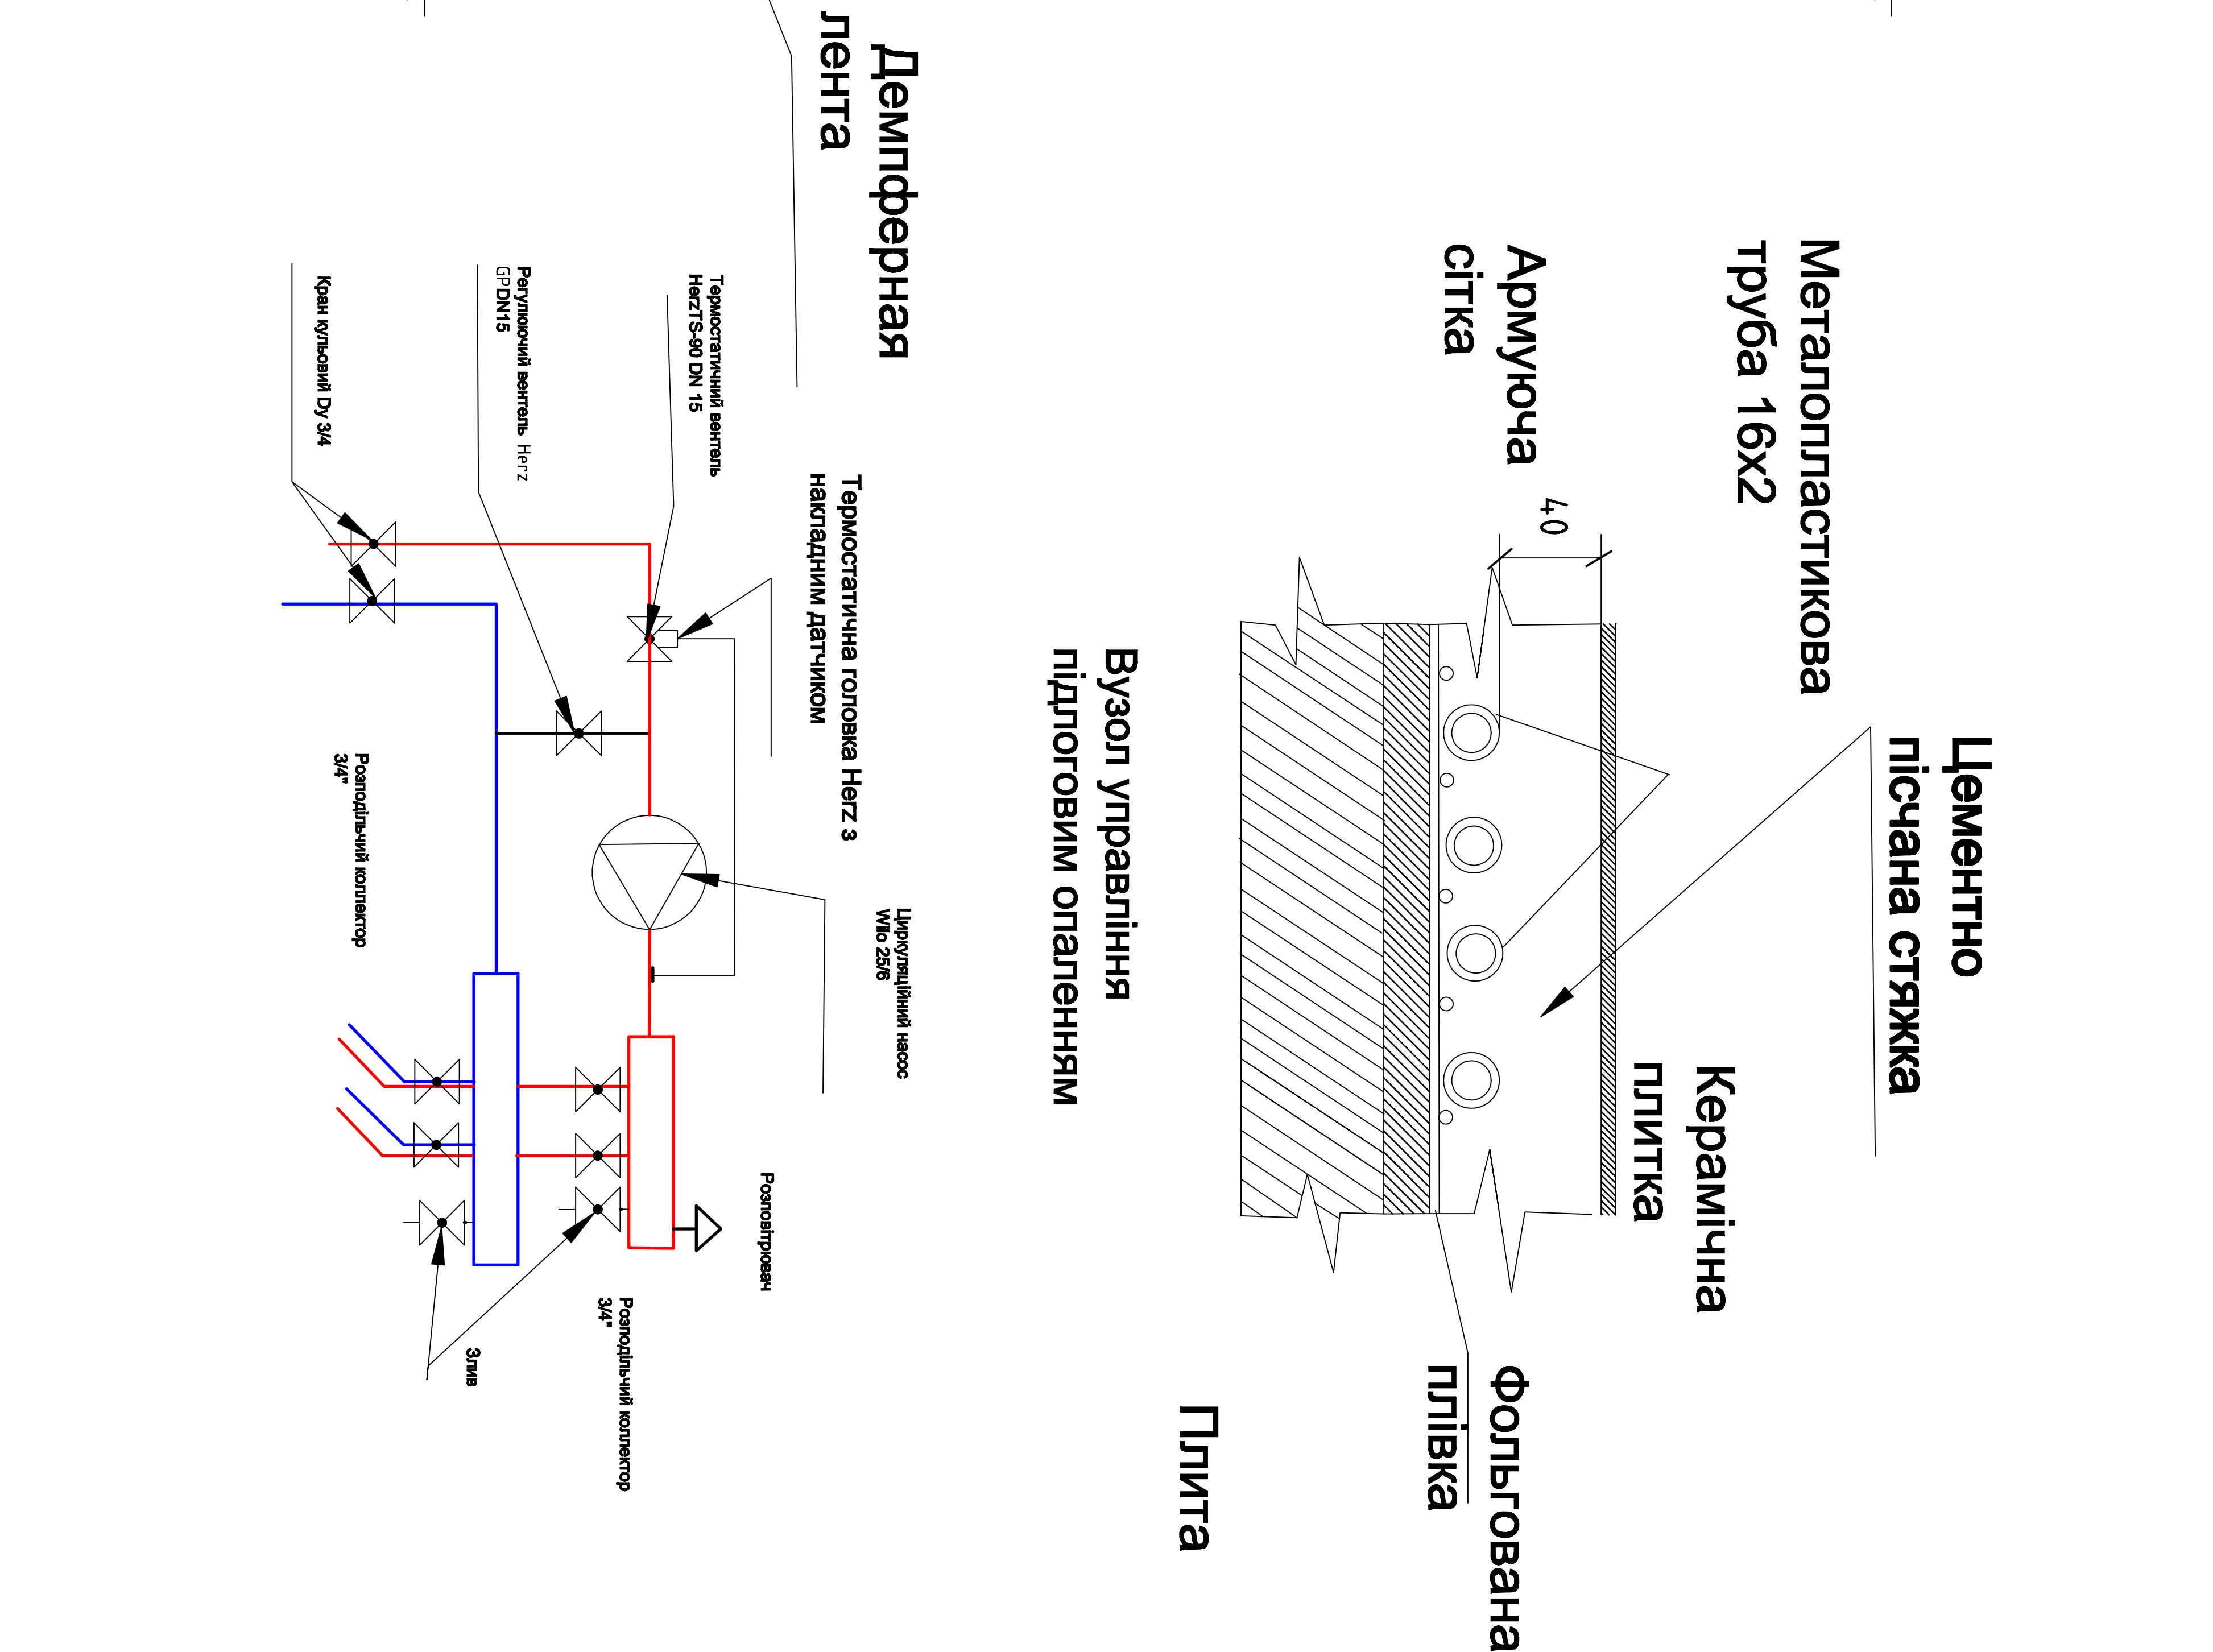

ИМЯ ЗАКАЗЧИКА  
Заказчик, улица

BRAJENI

ЗАГОЛОВОК\_ЛИСТА

HOMEPICTA  
YKASATCIB

| Адрес | ИЗ | ВСЕГО ЛИСТОВ |
|-------|----|--------------|
| ЛИСТ  | ИЗ | ВСЕГО ЛИСТОВ |