План электрики
2 этаж

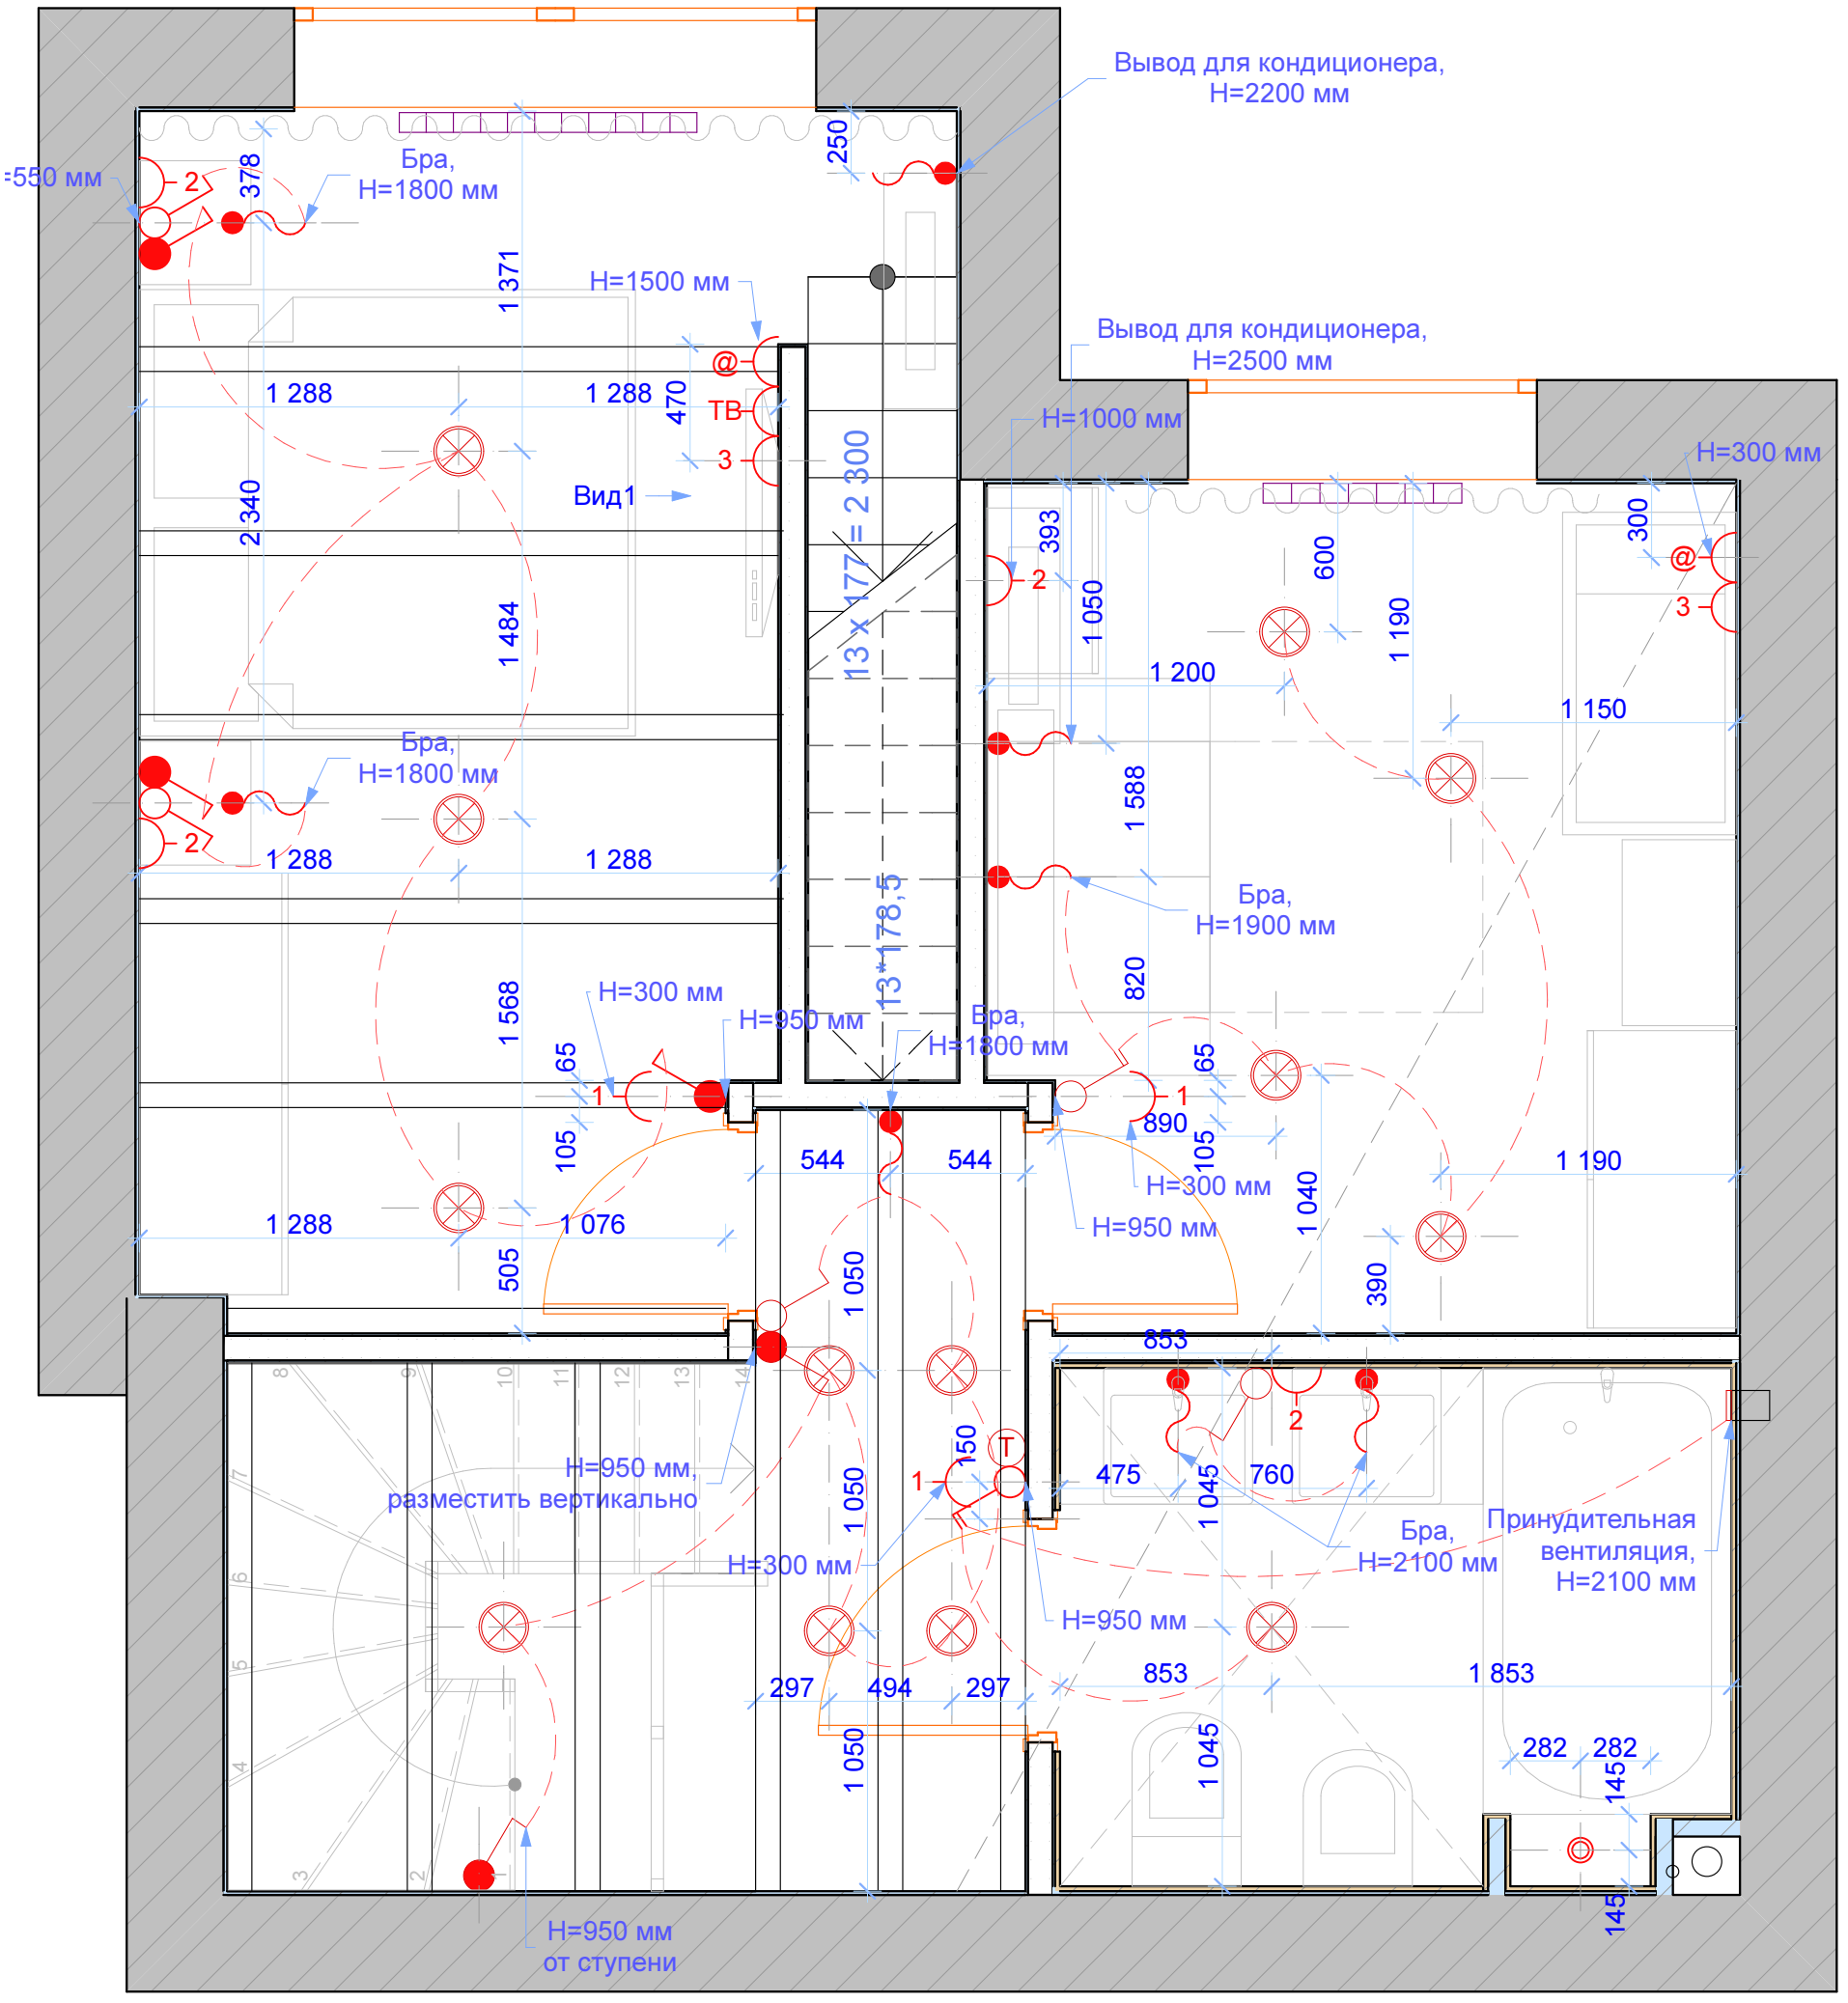

Вид1

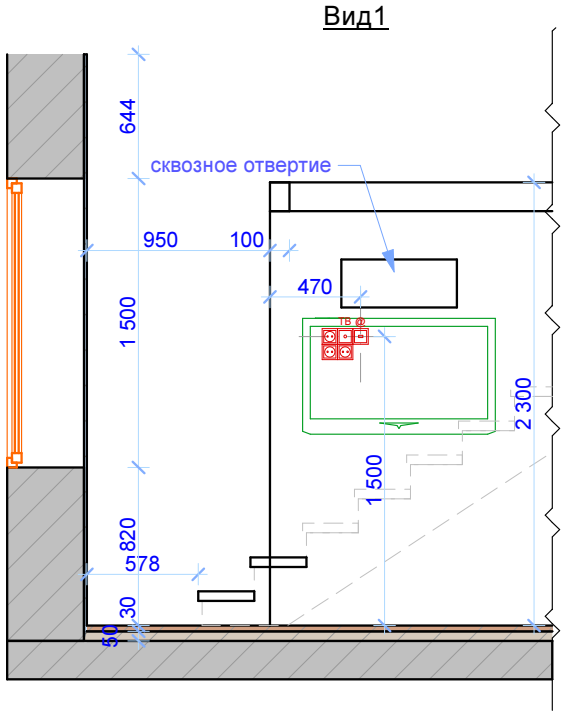

Условные обозначения:

- светильник потолочный
- светильник врезной
- вывод электрический
- выключатель одноклавишный
- выключатель двухклавишный
- выключатель проходной
- 1 — розетка с указанным к-твом
- ТВ — розетка телевизионная (антена)
- @ — интернет-розетка (слаботочка)
- светодиодная подсветка
- Т — терморегулятор теплого пола
- Д — домофон

	Фамилия	Подпись	Дата	План электрики, 2 этаж		
Дизайнер						
Заказчик						
				г. Бердичев	Масштаб	Лист
					1:30	