


Вузол 2 Утеплення та оздоблення зовнішніх стін

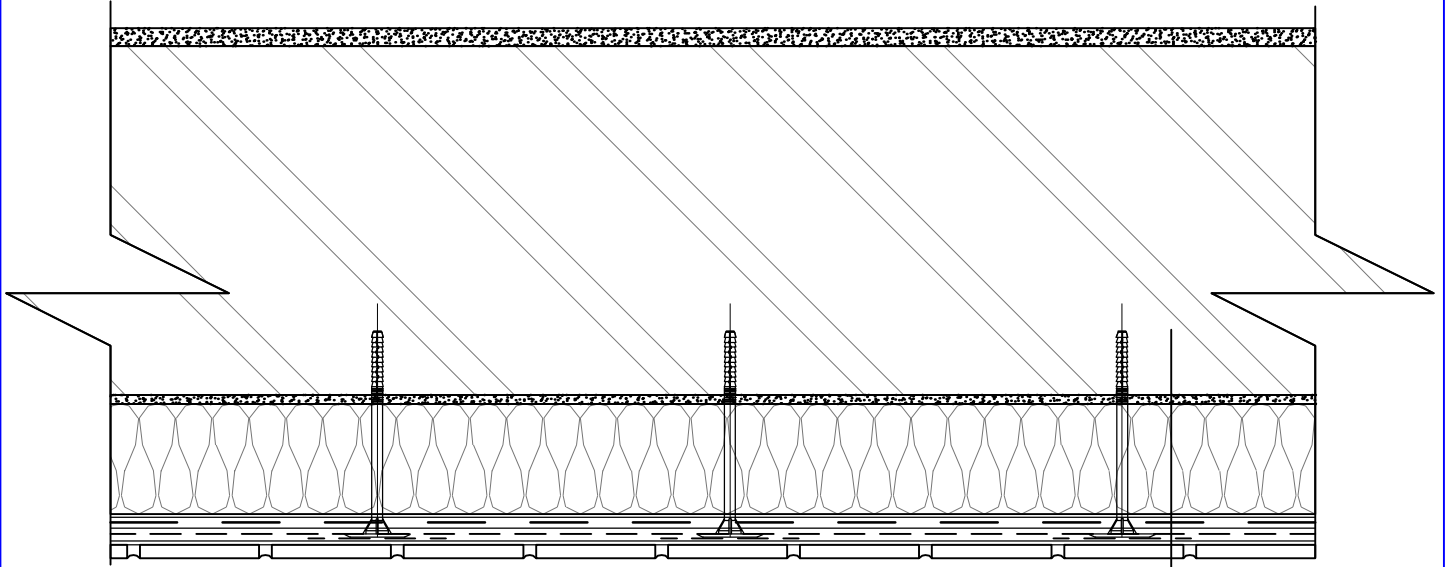

Суміш для заповнення швів Вауміт FugenMörtel FM 97;

Плитка керамічна 22 кг/м²;

Клейова суміш Ваумасол FlexТор;

Дюбель LMX-10220 зі сталевим штифтом і пластиковою термоголівкою 10x220 мм (min. 15 шт. на 1 м²), армований косинкою зі склосітки Вауміт StarTex розміром 150x150 мм;

Гідрозахистний шар з клейової шпаклювальної суміші

Вауміт StarContact - 3 мм, армований лугостійкою склосіткою Вауміт StarTex;

Гідрозахистний шар з клейової шпаклювальної суміші

Вауміт StarContact - 3 мм, армований лугостійкою склосіткою Вауміт StrongTex;

Вирівнюючий шар з клейової шпаклювальної суміші

Вауміт StarContact - 1.5-2 мм;

Мінераловатна плита "Технофас" товщиною 150 мм;

Клейова шпаклювальна суміш Вауміт StarContact - 5 мм;

Стінова конструкція з бетону;