План второго этажа

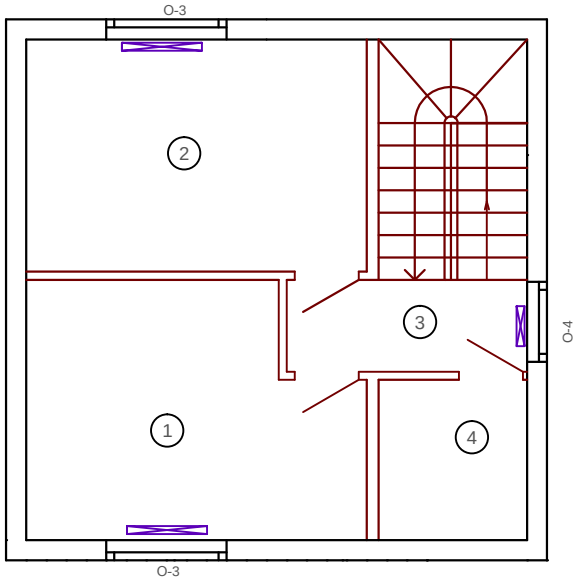

Экспликация помещений

Номер поме-щения	Наименование	Площадь, м2
1	Спальня	12,43 м2
2	Спальня	12,32 м2
3	Коридор	3.45 м2
4	Санузел	3,7 м2

Ведомость проемов

Марка, поз.	Размер проема в кладке
О-3	1540х1540
О-4	1040х1540

-АС

Индивидуальный одноквартирный 2-х этажный жилой дом со стенами из блоков несъемной опалубки

Стадия	Лист	Листов
РП	4	

План второго этажа

План первого этажа

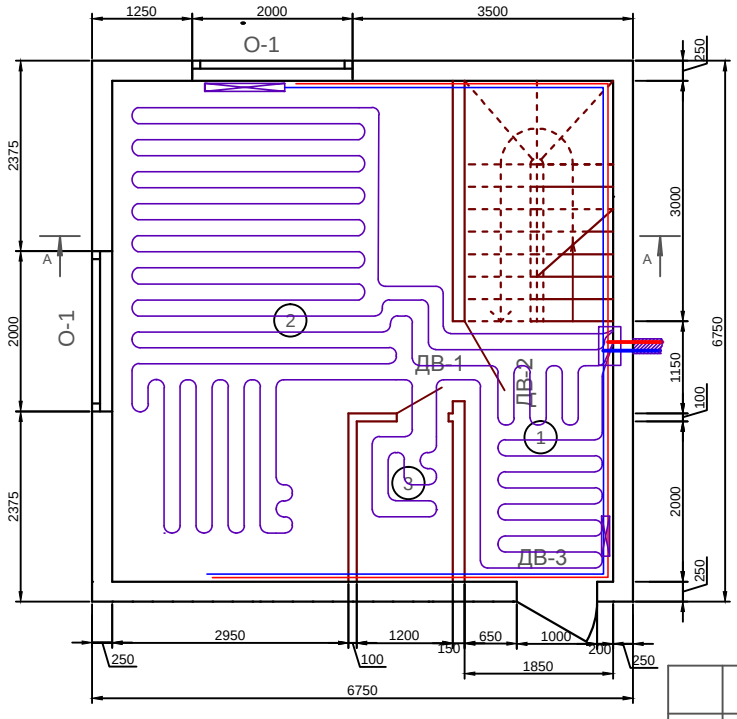

Экспликация помещений

Номер поме-щения	Наименование	Площадь, м2
1	Коридор	9,99 м2
2	Кухня-столовая	23,58 м2
3	Санузел	13,98 м2

Ведомость проемов

Марка, поз.	Размер проема в кладке
О-1	2040х1540
ДВ-1	690х2040
ДВ-2	940х2040
ДВ-3	1040х2040

-АС

Индивидуальный одноквартирный 2-х этажный жилой дом со стенами из блоков несъемной опалубки